
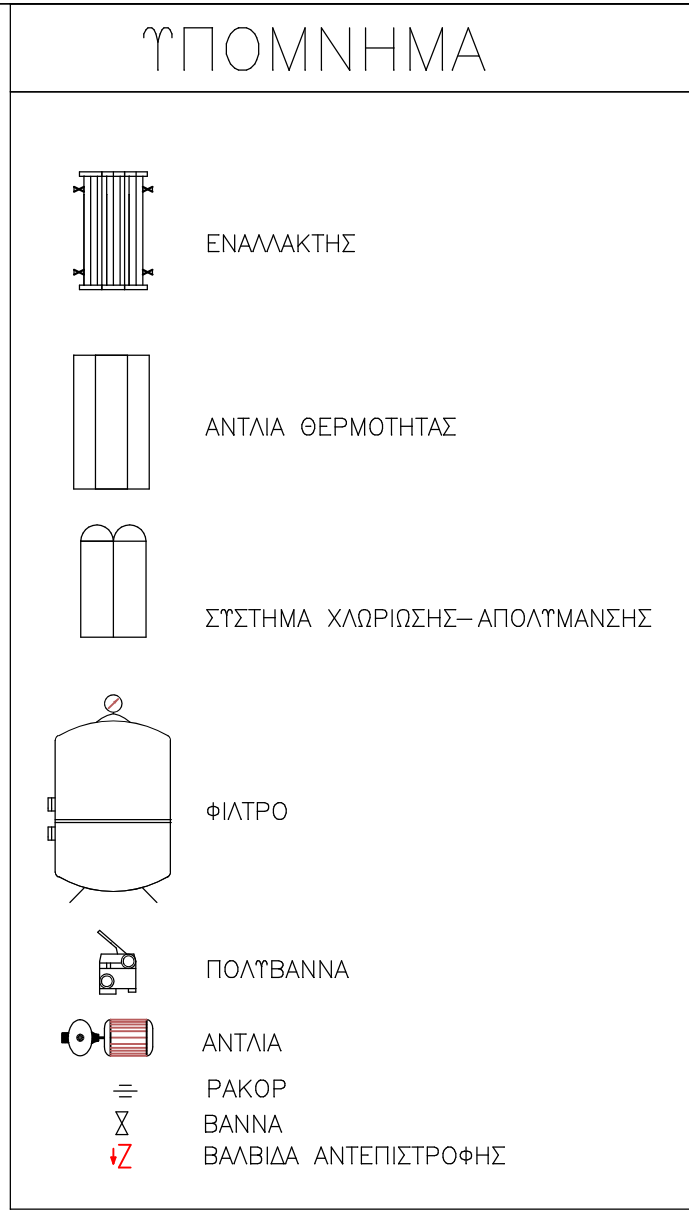


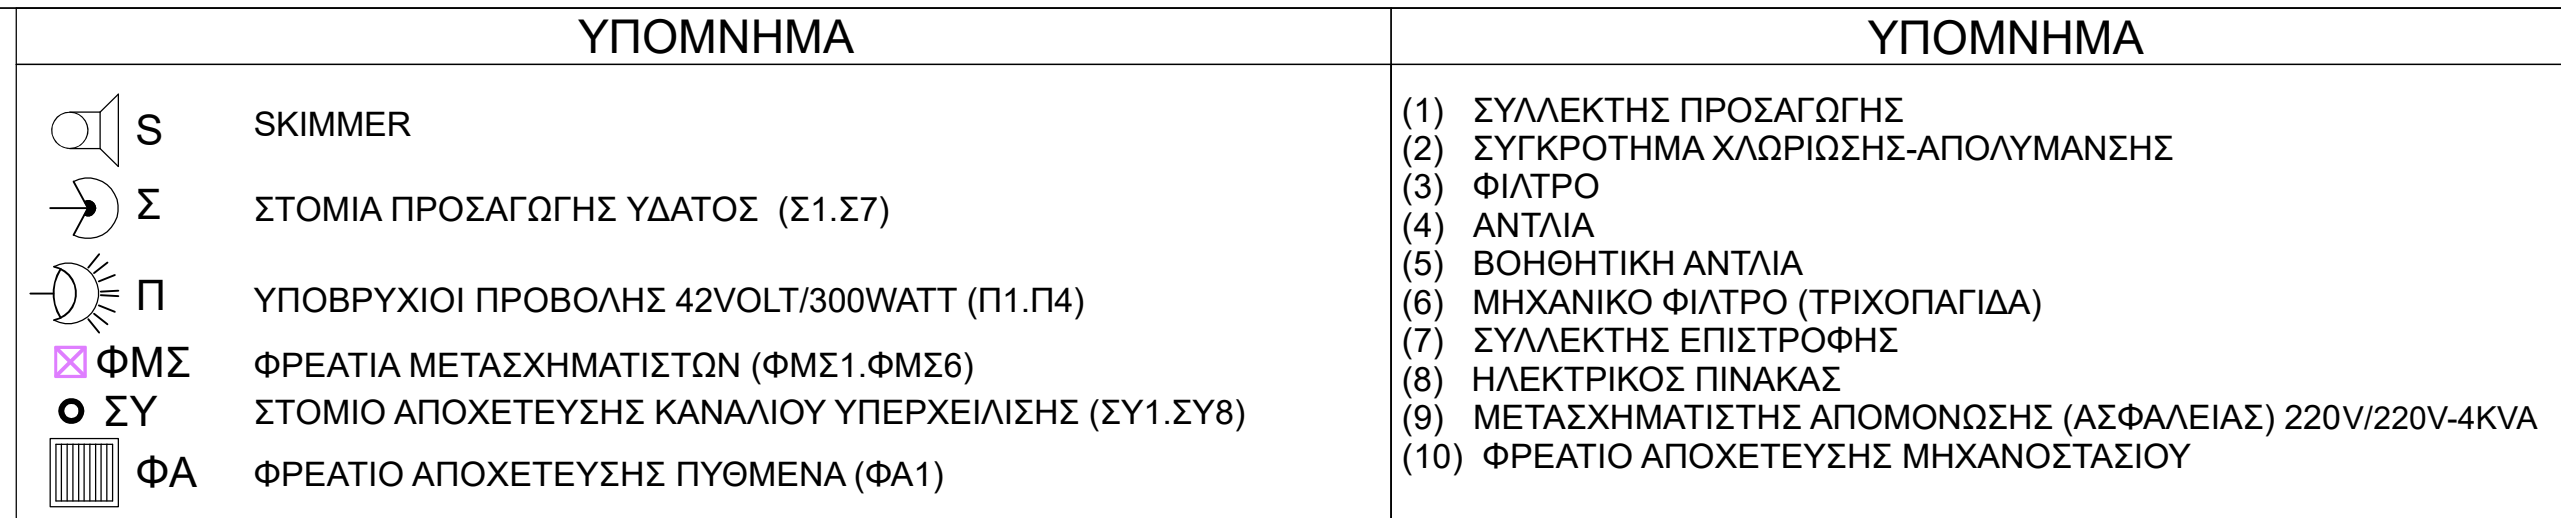

 ΕΛΛΑΣ ΥΠΟΥΡΓΕΙΟ ΠΑΙΔΕΙΑΣ ΚΑΙ ΘΡΗΣΚΕΥΜΑΤΩΝ ΟΡΓΑΝΟ ΜΕΛΕΤΩΝ - ΣΤΡΩΣΗ & ΥΠΟΜΟΝΗ ΟΡΓΑΝΟ ΜΕΛΕΤΩΝ ΚΑΙ Η/Μ ΜΕΛΕΤΗ ΔΗΜΟΙΟΥΚΑΤΑΚΤΗΡΗΣΕΩΣ ΕΛΕΓΧΟΥ ΠΑΡΑΛΙΑ ΔΗΜΟΥ ΠΡΕΒΕΖΑΣ ΚΑΤΑΜΕΤΡΗΣΕΩΣ	Παναγιώτης Αγγ. Χριστόπουλος Πολιτικός Μηχανικός ☎ Μεσοδίου 205, Πάτρα ☎ www.melastat.gr ☎ christina@gmail.com - phinotis@melastat.gr ☎ 2610 333 437 ☎ 6945540550
Εργοστάσιος :	ΔΗΜΟΣ ΠΡΕΒΕΖΑΣ
Έργο :	<Σ201 ΣΤΑΤΙΚΗ ΜΕΛΕΤΗ ΚΑΙ Η/Μ ΜΕΛΕΤΗ ΔΗΜΟΙΟΥΚΑΤΑΚΤΗΡΗΣΕΩΣ ΠΡΕΒΕΖΑΣ>
Θέση :	ΠΑΡΑΛΙΑ ΔΗΜΟΥ ΠΡΕΒΕΖΑΣ
Κατηγορία Μελέτης :	ΜΗΧΑΝΟΛΟΓΙΚΑ ΜΕΛΕΤΗ ΜΕΤΑΛΛΙΝΗ ΚΟΛΥΜΒΗΤΙΚΗ ΔΕΣΑΜΕΝΗΣ
Όνομα σχεδίου :	ΚΑΤΟΧΗ ΚΟΛΥΜΒΗΤΙΚΗΣ ΔΕΣΑΜΕΝΗΣ /ΜΗΧΑΝΟΣΤΑΣΙΟΥ
Κλίμακα :	1 : 50
Χρόνος Μελέτης :	ΜΑΪΟΣ 2024
Αριθμός σχεδίου :	M.2
Ο ΣΥΝΤΑΞΑΣ Αγορίνης Κωνσταντίνος Ηλεκτρολόγος Μηχανικός Ρήγα Φερίου 119 , Πάτρα Τηλ : 2610 223273 ΚΩΝ/ΝΟΣ ΝΙΚ. ΑΓΓΟΥΡΙΑΝΗΣ ΔΙΠΛΩΜ. ΗΛΕΚΤΡΟΛΟΓΟΣ ΜΗΧΑΝΙΚΟΣ ΠΡΑΚΤΙΚΩΝ ΕΡΓΩΝ ΜΕΛΟΣ Τ.Ε.Ε. ΗΛΕΚΤΡΟΛΟΓΩΝ ΚΙΝΗΣΕΩΣ ΡΗΓΑ ΦΕΡΙΟΥ 119 - ΠΑΤΡΑ - ΤΗΛ. 2610-223273 A.Φ.Μ. 941210388 - Δ.Ο.Υ. Γ. ΠΑΤΡΩΝ	
ΘΕΩΡΗΘΗΚΕ Ο Δ/ΝΤΗΣ	