

ΥΠΟΜΝΗΜΑ ΕΡΓΑΣΙΩΝ ΑΠΟΚΑΤΑΣΤΑΣΗΣ - ΕΠΙΣΚΕΥΩΝ ΒΛΑΒΩΝ-ΦΘΩΡΩΝ :

- ΕΡΓΑΣΙΑ Α:
- 1-ΚΑΘΑΙΡΕΣΗ ΠΛΑΚΙΔΙΩΝ ΠΥΘΜΕΝΑ ΚΑΙ ΕΠΙΚΑΛΥΨΗΣ ΚΟΝΙΑΜΑΤΟΣ .
 - 2-ΑΦΑΙΡΕΣΗ ΣΑΘΡΩΝ ΚΑΙ ΕΝΑΝΘΡΑΚΩΜΕΝΩΝ ΣΚΥΡΟΔΕΜΑΤΩΝ ΕΠΙΚΑΛΥΨΗΣ ΟΠΛΙΣΜΩΝ ΑΝΩ ΠΑΡΕΙΑΣ ΠΛΑΚΑΣ ΠΥΘΜΕΝΑ.
 - 3-ΑΦΑΙΡΕΣΗ ΚΑΙ ΚΑΘΑΡΙΣΜΟΣ ΤΗΣ ΣΚΟΥΡΙΑΣ ΟΠΛΙΣΜΩΝ ΣΤΙΣ ΘΕΣΕΙΣ ΠΟΥ ΕΜΦΑΝΙΖΟΥΝ ΔΙΑΒΡΩΣΗ.
 - 4-ΕΠΑΛΛΕΙΨΗ ΤΩΝ ΔΙΑΒΡΩΜΕΝΩΝ ΟΠΛΙΣΜΩΝ ΜΕ ΑΝΑΣΤΟΛΕΙΣ ΔΙΑΒΡΩΣΗΣ ΚΑΙ ΑΠΟΚΑΤΑΣΤΑΣΗ ΤΩΝ ΣΑΘΡΩΝ ΣΚΥΡΟΔΕΜΑΤΩΝ ΕΠΙΚΑΛΥΨΗΣ ΜΕ ΕΙΔΙΚΑ ΕΠΙΣΚΕΥΑΣΤΙΚΑ ΚΟΝΙΑΜΑΤΑ ΜΗ ΣΥΡΡΙΚΝΟΥΜΕΝΑ - ΙΝΟΠΛΙΣΜΕΝΑ.
 - 5-ΥΓΡΟΜΟΝΩΣΗ ΤΗΣ ΠΛΑΚΑΣ ΠΥΘΜΕΝΑ ΚΑΙ ΑΝΑΚΑΤΑΣΚΕΥΗ ΤΗΣ ΕΠΙΣΤΡΩΣΗΣ ΜΕ ΕΥΚΑΜΠΤΑ ΥΛΙΚΑ.

- ΕΡΓΑΣΙΑ Β:
- 1-ΚΑΘΑΙΡΕΣΗ ΠΛΑΚΙΔΙΩΝ ΤΟΙΧΩΜΑΤΩΝ ΚΑΙ ΕΠΙΚΑΛΥΨΗΣ ΚΟΝΙΑΜΑΤΟΣ .
 - 2-ΑΦΑΙΡΕΣΗ ΣΑΘΡΩΝ ΚΑΙ ΕΝΑΝΘΡΑΚΩΜΕΝΩΝ ΣΚΥΡΟΔΕΜΑΤΩΝ ΕΠΙΚΑΛΥΨΗΣ ΟΠΛΙΣΜΩΝ ΕΣΩΤΕΡΙΚΗΣ ΠΑΡΕΙΑΣ ΤΟΙΧΩΜΑΤΩΝ.
 - 3-ΑΦΑΙΡΕΣΗ ΚΑΙ ΚΑΘΑΡΙΣΜΟΣ ΤΗΣ ΣΚΟΥΡΙΑΣ ΟΠΛΙΣΜΩΝ ΣΤΙΣ ΘΕΣΕΙΣ ΠΟΥ ΕΜΦΑΝΙΖΟΥΝ ΔΙΑΒΡΩΣΗ.
 - 4-ΕΠΑΛΛΕΙΨΗ ΤΩΝ ΔΙΑΒΡΩΜΕΝΩΝ ΟΠΛΙΣΜΩΝ ΚΑΙ ΑΝΑΣΤΟΛΕΙΣ ΔΙΑΒΡΩΣΗΣ ΚΑΙ ΑΠΟΚΑΤΑΣΤΑΣΗ ΤΩΝ ΣΑΘΡΩΝ ΣΚΥΡΟΔΕΜΑΤΩΝ ΕΠΙΚΑΛΥΨΗΣ ΜΕ ΕΙΔΙΚΑ ΕΠΙΣΚΕΥΑΣΤΙΚΑ ΚΟΝΙΑΜΑΤΑ ΜΗ ΣΥΡΡΙΚΝΟΥΜΕΝΑ - ΙΝΟΠΛΙΣΜΕΝΑ.
 - 5-ΥΓΡΟΜΟΝΩΣΗ ΤΩΝ ΤΟΙΧΩΜΑΤΩΝ ΚΑΙ ΤΟΠΟΘΕΤΗΣΗ ΕΥΚΑΜΠΤΩΝ ΥΛΙΚΩΝ.




- ΕΡΓΑΣΙΑ Γ:
- 1-ΕΛΕΓΧΟΣ ΤΗΣ ΕΣΩΤΕΡΙΚΗΣ ΕΠΙΦΑΝΕΙΑΣ ΚΑΘ' ΟΛΟ ΤΟ ΜΗΚΟΣ ΤΩΝ ΤΟΙΧΩΜΑΤΩΝ ΤΟΥ ΠΕΡΙΜΕΤΡΙΚΟΥ ΔΙΑΔΡΟΜΟΥ ΜΗΧΑΝΟΛΟΓΙΚΟΥ ΕΞΟΠΛΙΣΜΟΥ ΚΑΙ ΕΠΙΛΟΓΗ ΤΩΝ ΘΕΣΕΩΝ ΠΟΥ ΠΑΡΟΥΣΙΑΖΕΙ ΦΘΟΡΕΣ ΚΑΙ ΒΛΑΒΕΣ ΣΚΥΡΟΔΕΜΑΤΟΣ ΚΑΙ ΤΩΝ ΟΠΛΙΣΜΩΝ.
 - 2-ΚΑΘΑΙΡΕΣΗ ΤΩΝ ΣΑΘΡΩΝ ΚΑΙ ΕΝΑΝΘΡΑΚΩΜΕΝΩΝ ΣΚΥΡΟΔΕΜΑΤΩΝ ΕΠΙΚΑΛΥΨΗΣ ΟΠΛΙΣΜΩΝ ΤΩΝ ΕΣΩΤΕΡΙΚΩΝ ΠΑΡΕΙΩΝ ΤΩΝ ΤΟΙΧΩΜΑΤΩΝ
 - 3-ΚΑΘΑΡΙΣΜΟΣ ΚΑΙ ΑΦΑΙΡΕΣΗ ΤΗΣ ΣΚΟΥΡΙΑΣ ΤΩΝ ΔΙΑΒΡΩΜΕΝΩΝ ΟΠΛΙΣΜΩΝ.
 - 4-ΠΑΥΣΗ ΤΗΣ ΘΞΕΙΔΩΣΗΣ ΤΩΝ ΟΠΛΙΣΜΩΝ ΚΑΙ ΕΠΑΛΛΕΙΨΗ ΤΟΥΣ ΜΕ ΑΝΑΣΤΟΛΕΙΣ ΔΙΑΒΡΩΣΗΣ .
 - 5-ΕΠΙΣΚΕΥΗ ΚΑΙ ΑΠΟΚΑΤΑΣΤΑΣΗ ΤΩΝ ΕΠΙΦΑΝΕΙΩΝ ΠΟΥ ΑΦΑΙΡΕΘΗΚΕ ΤΟ ΣΚΥΡΟΔΕΜΑ ΕΠΙΚΑΛΥΨΗΣ ΜΕ ΕΠΙΣΚΕΥΑΣΤΙΚΑ ΚΟΝΙΑΜΑΤΑ ΜΗ ΣΥΡΡΙΚΝΟΥΜΕΝΑ .
 - 6-ΜΕΤΑ ΤΟ ΠΕΡΑΣ ΤΩΝ ΕΡΓΑΣΙΩΝ ΑΠΟΚΑΤΑΣΤΑΣΗΣ ΑΠΑΙΤΕΙΤΑΙ ΠΛΗΡΗΣ ΥΓΡΟΜΟΝΩΣΗ ΤΩΝ ΕΣΩΤΕΡΙΚΩΝ ΠΑΡΕΙΩΝ ΤΩΝ ΤΟΙΧΩΜΑΤΩΝ ΣΕ ΟΛΗ ΤΗΝ ΕΚΤΑΣΗ ΤΟΥΣ .
 - 7-ΟΠΟΥ Ο ΟΠΛΙΣΜΟΣ ΠΑΡΟΥΣΙΑΖΕΙ ΜΕΓΑΛΗ ΜΕΙΩΣΗ ΔΙΑΤΟΜΗΣ(ΔΙΑΜΕΤΡΟΥ) ΛΟΓΩ ΕΚΤΕΤΑΜΜΕΝΗΣ ΘΞΕΙΔΩΣΗΣ ΘΑ ΑΦΑΙΡΕΙΤΑΙ ΚΑΙ ΘΑ ΑΠΟΚΑΘΙΣΤΑΤΑΙ ΜΕ ΟΠΛΙΣΜΟ (Φ10/Β500C).

- ΕΡΓΑΣΙΑ Δ:
- (ΑΠΟΚΑΤΑΣΤΑΣΗ ΕΣΩΤΕΡΙΚΗΣ ΠΑΡΕΙΑΣ ΠΛΑΚΩΝ ΠΕΡΙΜΕΤΡΙΚΟΥ ΔΙΑΔΡΟΜΟΥ)
- 1-ΕΛΕΓΧΟΣ ΚΑΘ' ΟΛΗ ΤΗΝ ΕΠΙΦΑΝΕΙΑ ΤΩΝ ΠΛΑΚΩΝ ΤΟΥ ΠΕΡΙΜΕΤΡΙΚΟΥ ΔΙΑΔΡΟΜΟΥ ΜΗΧΑΝΟΛΟΓΙΚΟΥ ΕΞΟΠΛΙΣΜΟΥ ΚΑΙ ΕΠΙΛΟΓΗ ΤΩΝ ΘΕΣΕΩΝ ΠΟΥ ΠΑΡΟΥΣΙΑΖΕΙ ΦΘΟΡΕΣ ΚΑΙ ΒΛΑΒΕΣ ΣΚΥΡΟΔΕΜΑΤΟΣ ΚΑΙ ΤΩΝ ΟΠΛΙΣΜΩΝ.
 - 2-ΚΑΘΑΙΡΕΣΗ ΤΩΝ ΣΑΘΡΩΝ ΚΑΙ ΕΝΑΝΘΡΑΚΩΜΕΝΩΝ ΣΚΥΡΟΔΕΜΑΤΩΝ ΕΠΙΚΑΛΥΨΗΣ ΟΠΛΙΣΜΩΝ.
 - 3-ΚΑΘΑΡΙΣΜΟΣ ΚΑΙ ΑΦΑΙΡΕΣΗ ΤΗΣ ΣΚΟΥΡΙΑΣ ΤΩΝ ΔΙΑΒΡΩΜΕΝΩΝ ΟΠΛΙΣΜΩΝ.
 - 4-ΠΑΥΣΗ ΤΗΣ ΘΞΕΙΔΩΣΗΣ ΤΩΝ ΟΠΛΙΣΜΩΝ ΚΑΙ ΕΠΑΛΛΕΙΨΗ ΤΟΥΣ ΜΕ ΑΝΑΣΤΟΛΕΙΣ ΔΙΑΒΡΩΣΗΣ .
 - 5-ΕΠΙΣΚΕΥΗ ΚΑΙ ΑΠΟΚΑΤΑΣΤΑΣΗ ΤΩΝ ΕΠΙΦΑΝΕΙΩΝ ΠΟΥ ΑΦΑΙΡΕΘΗΚΕ ΤΟ ΣΚΥΡΟΔΕΜΑ ΕΠΙΚΑΛΥΨΗΣ ΜΕ ΕΠΙΣΚΕΥΑΣΤΙΚΑ ΚΟΝΙΑΜΑΤΑ ΜΗ ΣΥΡΡΙΚΝΟΥΜΕΝΑ .
 - 6-ΟΠΟΥ Ο ΟΠΛΙΣΜΟΣ ΠΑΡΟΥΣΙΑΖΕΙ ΜΕΓΑΛΗ ΜΕΙΩΣΗ ΔΙΑΤΟΜΗΣ (ΔΙΑΜΕΤΡΟΥ) ΛΟΓΩ ΕΚΤΕΤΑΜΜΕΝΗΣ ΘΞΕΙΔΩΣΗΣ ΘΑ ΑΦΑΙΡΕΙΤΑΙ ΚΑΙ ΘΑ ΑΠΟΚΑΘΙΣΤΑΤΑΙ ΜΕ ΟΠΛΙΣΜΟ (Φ10/Β500C)

- ΕΡΓΑΣΙΑ Ε:
- (ΑΠΟΚΑΤΑΣΤΑΣΗ ΚΑΤΑΚΟΡΥΦΩΝ ΔΙΑΜΠΕΡΩΝ ΡΗΓΜΑΤΩΣΕΩΝ ΣΤΟ ΤΟΙΧΩΜΑ)
- 1-ΑΦΟΥ ΚΑΘΑΙΡΕΘΟΥΝ ΤΑ ΠΛΑΚΙΔΙΑ ΚΑΙ ΤΟ ΚΟΝΙΑΜΑ ΣΥΝΔΕΣΗΣ ΘΑ ΑΦΑΙΡΕΘΟΥΝ ΤΑ ΣΑΘΡΑ ΚΑΙ ΑΠΟΚΟΛΛΗΜΕΝΑ ΣΚΥΡΟΔΕΜΑΤΑ ΕΠΙΚΑΛΥΨΗΣ ΟΠΛΙΣΜΩΝ ΚΑΙ ΣΤΙΣ ΔΥΟ ΠΑΡΕΙΕΣ ΣΕ ΜΗΚΟΣ 0.50μ. ΕΚΑΤΕΡΩΘΕΝ ΤΗΣ ΡΩΓΜΗΣ ΚΑΙ ΚΑΘ' ΟΛΟ ΤΟ ΥΨΟΣ ΤΩΝ ΤΟΙΧΩΜΑΤΩΝ. ΕΠΙΣΗΣ ΘΑ ΕΛΕΓΧΘΟΥΝ ΕΝΔΕΛΕΧΩΣ ΟΙ ΕΠΙΦΑΝΕΙΕΣ ΓΙΑ ΠΙΘΑΝΕΣ ΕΠΙΠΛΕΟΝ ΡΗΓΜΑΤΩΣΕΙΣ.
 - 2- ΚΑΘΑΡΙΣΜΟΣ ΤΗΣ ΡΩΓΜΗΣ ΕΥΡΟΥΣ ~4mm.
 - 3-ΕΠΟΥΛΩΣΗ ΤΗΣ ΡΩΓΜΗΣ ΜΕ ΕΠΟΞΕΙΔΙΚΗ ΡΥΤΙΝΗ.
 - 4-ΤΟΠΟΘΕΤΗΣΗ ΚΑΤΑΚΟΡΥΦΩΝ ΛΑΜΩΝ 80Χ5/50εκ.(3 ΛΑΜΕΣ) ΚΑΙ ΟΡΙΖΟΝΤΙΩΝ 100Χ5/20εκ. ΚΑΘ' ΥΨΟΣ, ΕΚΑΤΕΡΩΘΕΝ ΤΩΝ ΠΑΡΕΙΩΝ ΚΑΙ ΣΥΓΚΟΛΛΗΣΗ ΤΟΥΣ ΜΕ ΤΟ ΣΚΥΡΟΔΕΜΑ ΜΕ ΕΠΑΛΛΕΙΨΗ ΕΠΟΞΕΙΔΙΚΗΣ ΡΥΤΙΝΗΣ ΚΑΙ ΜΕ ΔΙΑΜΠΕΡΗ ΒΛΗΤΡΑ Φ10 (Β500C) ΑΝΑ ΛΑΜΑ.
 - 5-ΕΠΙΚΑΛΥΨΗ ΤΩΝ ΛΑΜΩΝ ΜΕ ΕΠΙΣΚΕΥΑΣΤΙΚΑ ΚΟΝΙΑΜΑΤΑ ΠΑΧΟΥΣ ~2εκ. ΚΑΙ ΣΤΙΣ ΔΥΟ ΠΑΡΕΙΕΣ .

- ΕΡΓΑΣΙΑ ΣΤ:
- (ΑΠΟΚΑΤΑΣΤΑΣΗ ΕΝΔΙΑΜΕΣΙΟΥ ΔΙΑΔΡΟΜΟΥ ΚΟΛΥΜΒΗΤΙΚΗΣ ΔΕΞΑΜΕΝΗΣ ΚΑΙ ΕΞΕΔΡΩΝ ΚΑΘ' ΟΛΟ ΤΟ ΜΗΚΟΣ ΤΩΝ 27.70μ.)
- 1-ΚΑΘΑΙΡΕΣΗ ΤΩΝ ΠΛΑΚΙΔΙΩΝ ΕΠΙΣΤΡΩΣΗΣ ΚΑΙ ΤΟΥ ΚΟΝΙΑΜΑΤΟΣ ΣΥΝΔΕΣΗΣ .
 - 2-ΕΛΕΓΧΟΣ ΤΟΥ ΕΔΑΦΙΚΟΥ ΥΠΟΣΤΡΩΜΑΤΟΣ ΓΙΑ ΤΗΝ ΑΠΟΦΥΓΗ ΔΙΕΙΣΔΥΣΗΣ ΟΜΒΡΙΩΝ ΥΔΑΤΩΝ.
 - 3-ΥΓΡΟΜΟΝΩΣΗ ΤΟΥ ΔΑΠΕΔΟΥ, ΚΑΤΑΣΚΕΥΗ ΛΟΥΚΙΩΝ ΑΠΟΡΡΟΗΣ ΟΜΒΡΙΩΝ ΥΔΑΤΩΝ ΚΑΙ ΑΝΑΚΑΤΑΣΚΕΥΗ ΤΩΝ ΠΛΑΚΙΔΙΩΝ .
- ΕΝΑΛΛΑΚΤΙΚΑ ΣΕ ΑΝΤΙΚΑΤΑΣΤΑΣΗ ΤΩΝ ΠΛΑΚΙΔΙΩΝ ΔΥΝΑΤΑΙ ΝΑ ΚΑΤΑΣΚΕΥΑΣΤΕΙ ΝΕΟ ΔΑΠΕΔΟ ΜΕ ΑΟΠΛΟ ΣΚΥΡΟΔΕΜΑ ΚΑΙ ΠΛΕΓΜΑ ΕΠΙΚΑΛΥΠΤΟΜΕΝΟ ΜΕ ΕΙΔΙΚΑ ΑΝΤΙΟΛΙΣΘΗΤΙΚΑ ΥΛΙΚΑ ΑΠΟΧΡΩΣΗΣ ΤΗΣ ΔΙΟΙΚΗΣΗΣ ΚΑΙ ΤΟΥ ΔΗΜΟΥ ΠΡΕΒΕΖΑΣ .

ΕΝΔΕΙΚΤΙΚΟ ΣΚΑΡΙΦΗΜΑ ΑΠΕΙΚΟΝΙΣΗΣ ΕΡΓΑΣΙΩΝ ΕΠΙΣΚΕΥΗΣ ΒΛΑΒΩΝ - ΦΘΩΡΩΝ

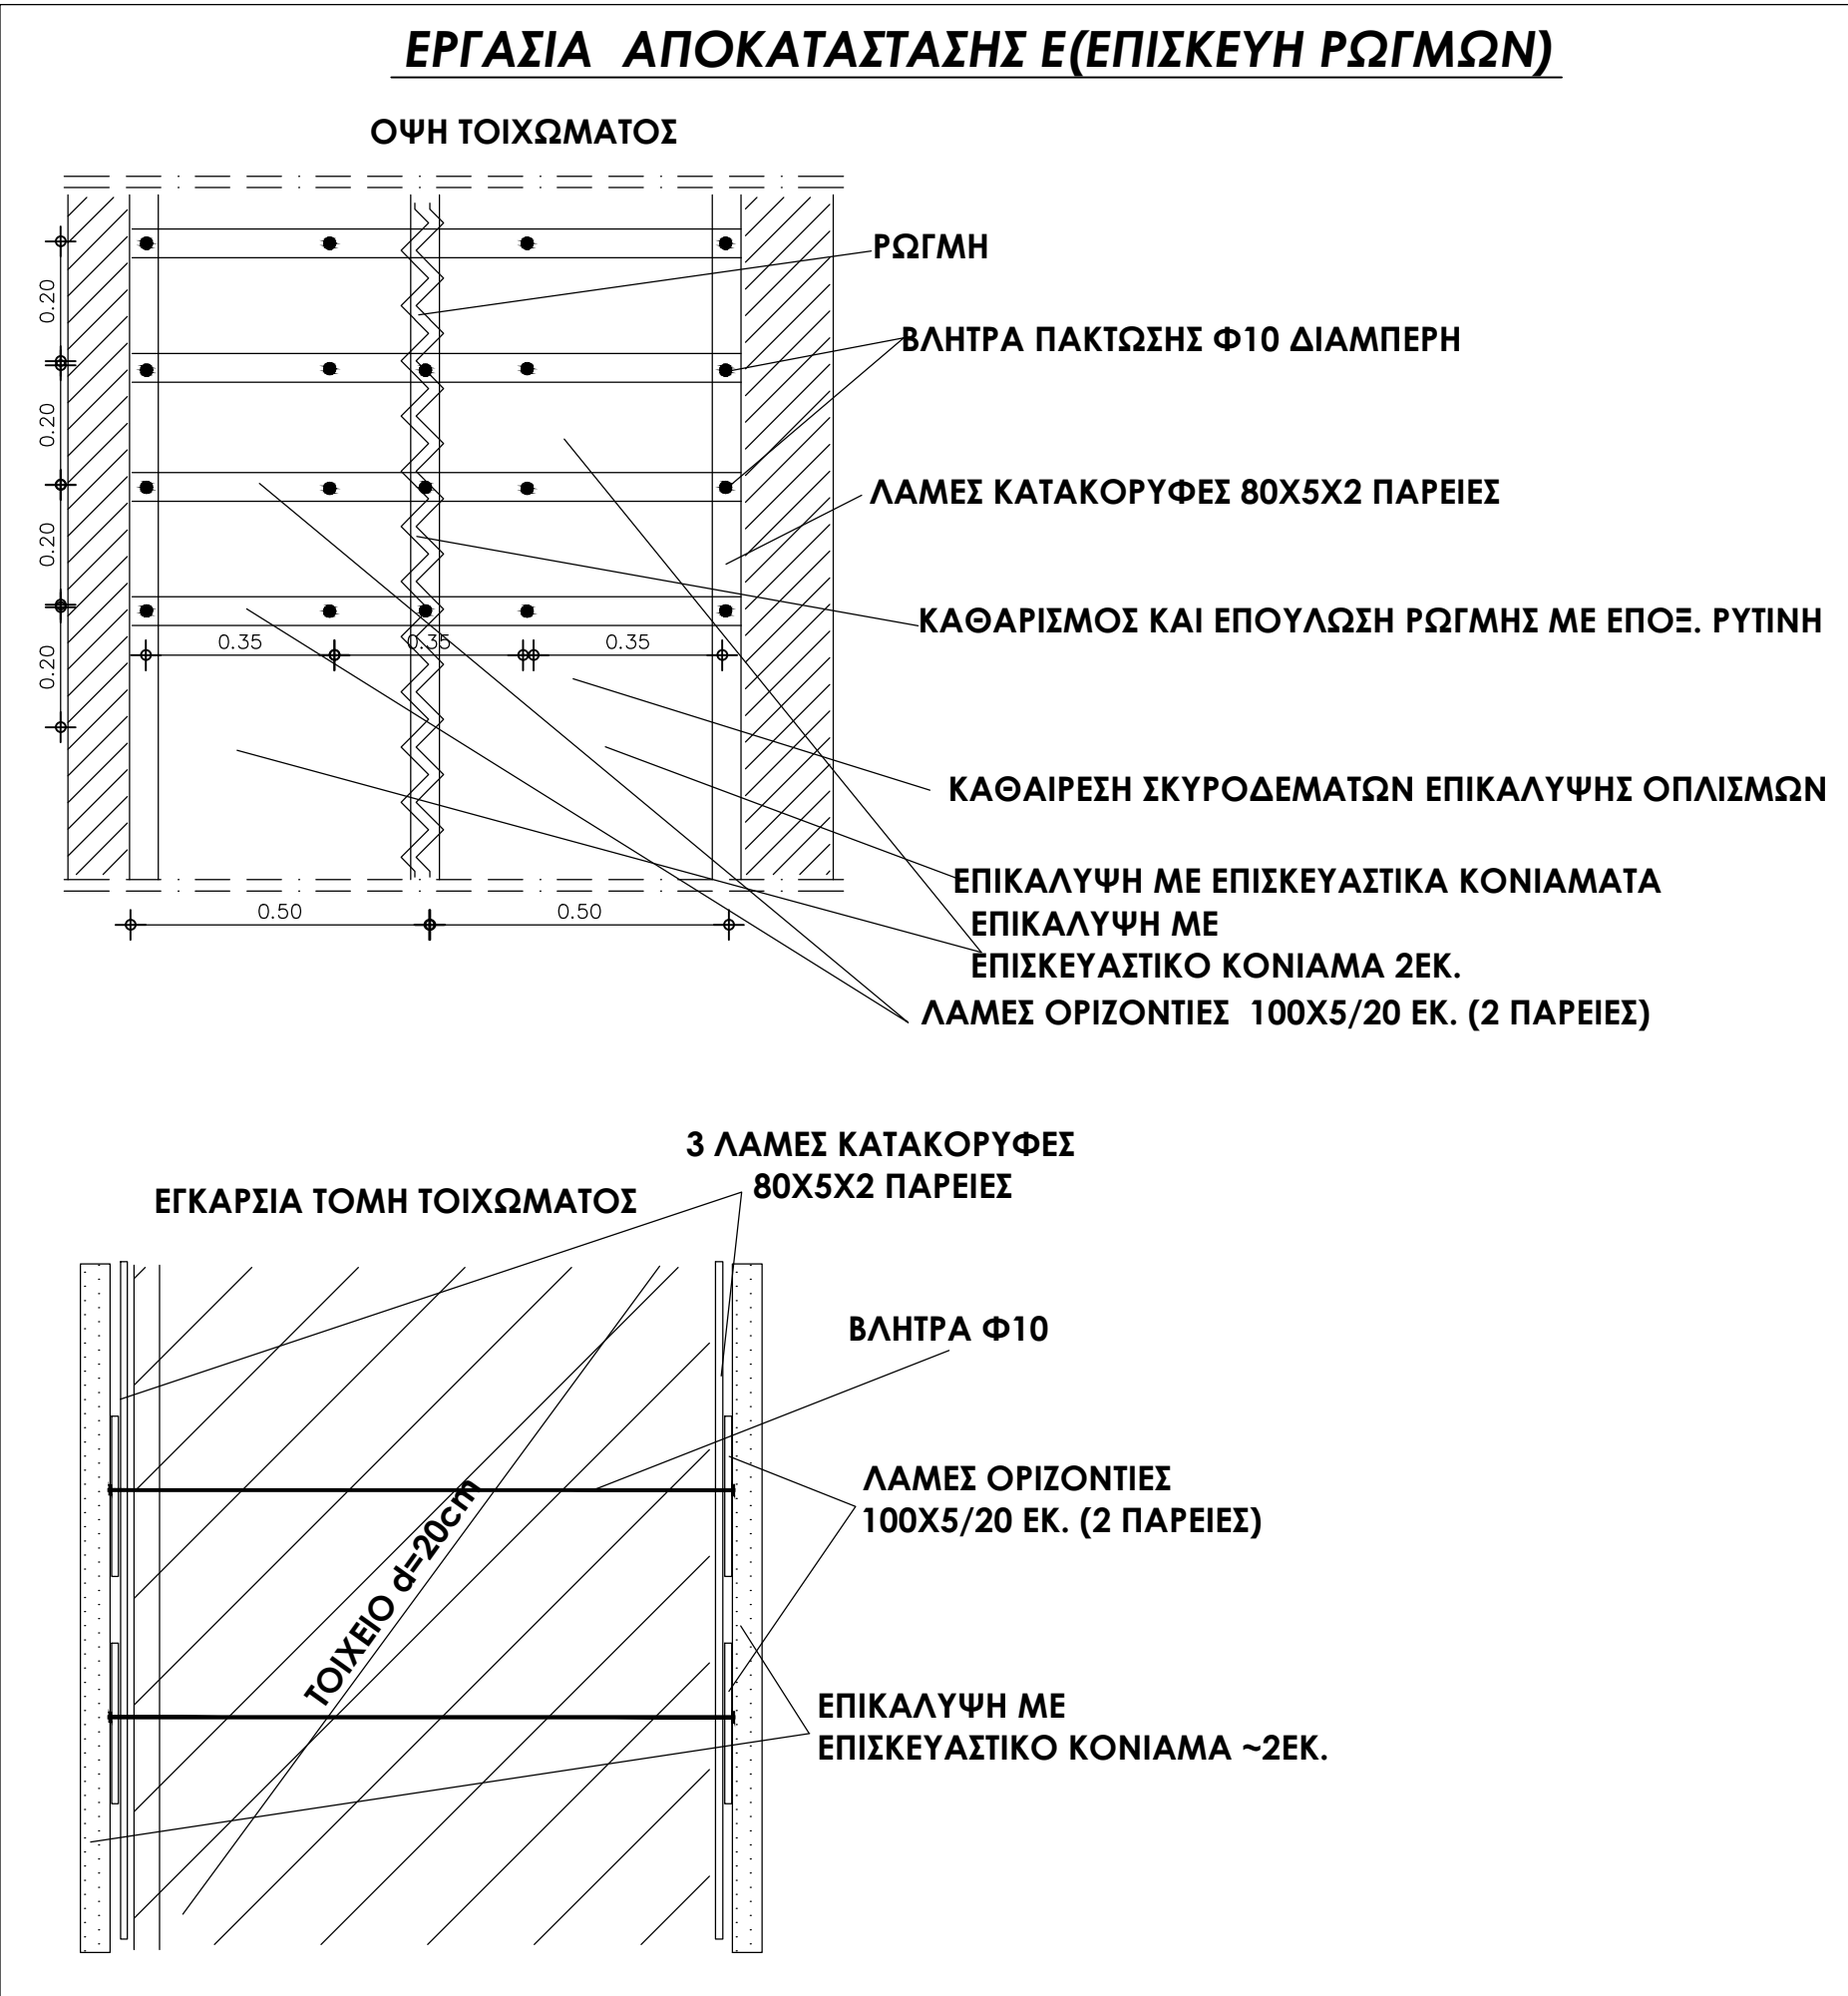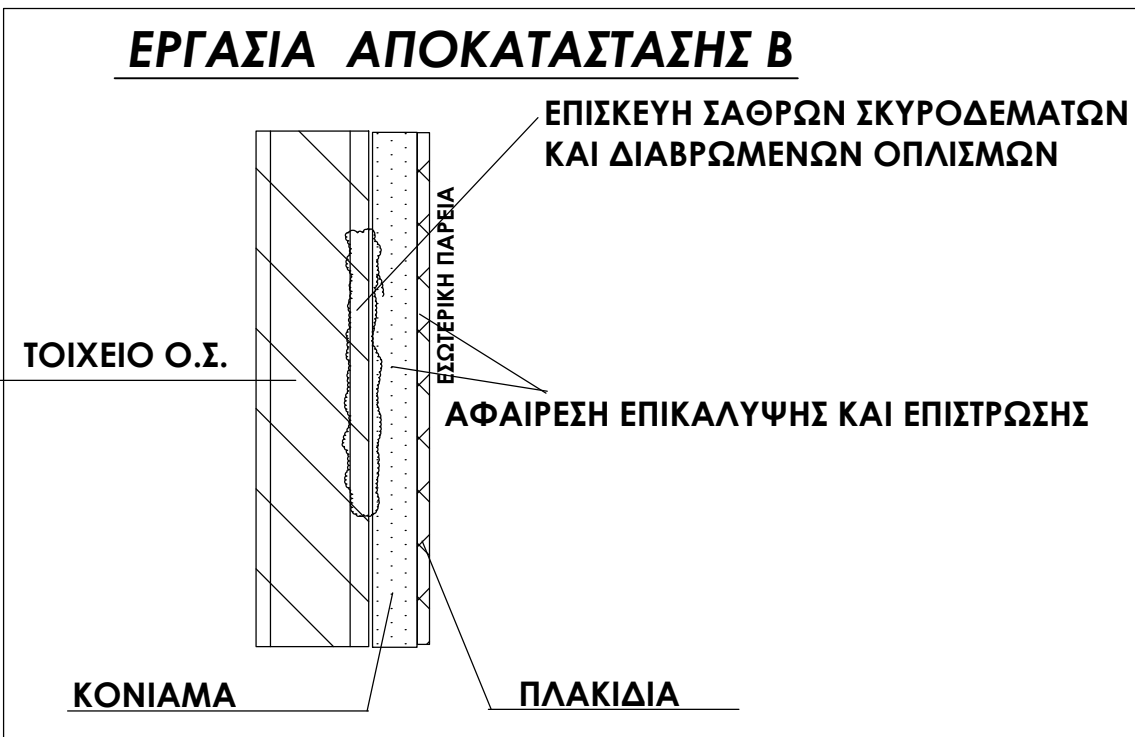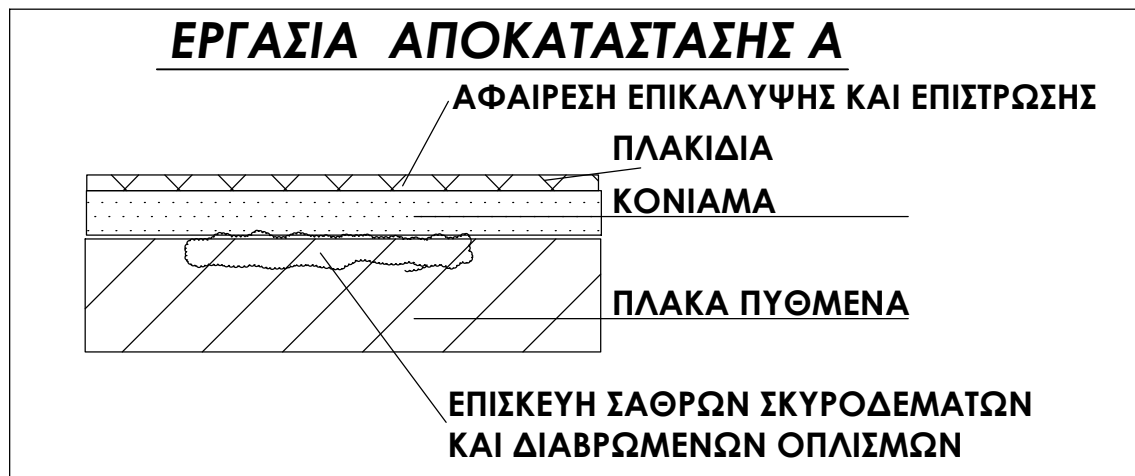

ΣΗΜΕΙΩΣΗ.
Η ΑΠΟΚΑΤΑΣΤΑΣΗ ΤΩΝ ΣΑΘΡΩΝ ΣΚΥΡΟΔΕΝΑΤΩΝ ΚΑΙ ΔΙΑΒΡΩΜΕΝΩΝ ΟΠΛΙΣΜΩΝ ΤΩΝ ΕΡΓΑΣΙΩΝ Γ και Δ ΓΙΝΟΝΤΑΙ ΑΝΤΙΣΤΟΙΧΑ ΜΕ ΤΗΝ ΕΡΓΑΣΙΑ Β

 ΜΕΛSTAT ΣΤΑΤΙΚΕΣ ΜΕΛΕΤΕΣ - ΚΤΙΡΙΑ ΚΑΙ ΥΔΡΟΔΟΜΕΣ ΟΡΓΑΝΑ ΜΗ ΚΑΤΑΣΤΡΟΦΙΚΟΥ ΕΛΕΓΧΟΥ ΠΑΝΑΓΙΩΤΗΣ ΑΓΓ. ΧΡΗΣΤΟΠΟΥΛΟΣ Ε. ΞΥΝΕΡΓΑΤΕΣ		Παναγιώτης Αγγ. Χρηστόπουλος Πολιτικός Μηχανικός Μαζιώνος 205, Πάτρα www.melstat.gr phristop@gmail.com - phristop@melstat.gr 3610 333 627 6944654050	
Εργοδότες :	ΔΗΜΟΣ ΠΡΕΒΕΖΑΣ		
Έργο :	<<Σ021 ΣΤΑΤΙΚΗ ΜΕΛΕΤΗ ΚΑΙ Η/Μ ΜΕΛΕΤΗ ΔΗΜΟΤΙΚΟΥ ΚΟΛΥΜΒΗΤΗΡΙΟΥ ΠΡΕΒΕΖΑΣ>>		
Θέση :	ΠΑΡΑΛΙΑ ΔΗΜΟΥ ΠΡΕΒΕΖΑΣ		
Κατηγορία Μελέτης :	ΣΤΑΤΙΚΗ ΜΕΛΕΤΗ ΜΕΓΑΛΗΣ ΚΟΛΥΜΒΗΤΙΚΗΣ ΔΕΞΑΜΕΝΗΣ ΑΠΟΚΑΤΑΣΤΑΣΗ ΜΕΛΩΝ ΥΦΙΣΤΑΜΕΝΟΥ ΦΕΡΟΝΤΑ ΟΡΓΑΝΙΣΜΟΥ ΠΡΟΤΕΙΝΟΜΕΝΕΣ ΕΠΕΜΒΑΣΕΙΣ ΑΝΑΣΧΕΔΙΑΣΜΟΥ ΦΟΡΕΑ		
Θέμα σχεδίου :	ΕΥΛΟΤΥΠΟΣ ΣΤΑΘΜΗΣ ΝΕΡΟΥ ΜΕΤΑΛΛΗΣ ΚΟΛΥΜΒΗΤΙΚΗΣ ΔΕΞΑΜΕΝΗΣ (0.00) ΘΕΣΕΙΣ ΑΠΟΚΑΤΑΣΤΑΣΗΣ ΒΛΑΒΩΝ - ΦΘΩΡΩΝ - ΤΕΛΙΚΗ ΕΝΙΣΧΥΜΕΝΗ ΚΑΤΑΣΤΑΣΗ		
Κλίμακα :	1 : 50		
Χρόνος Μελέτης :	ΑΠΡΙΛΙΟΣ 2022		
Αριθμός σχεδίου :	Σ.1εν.κδ.		
Ο ΣΥΝΤΑΞΑΣ ΧΡΗΣΤΟΠΟΥΛΟΣ ΠΑΝΑΓΙΩΤΗΣ Πολιτικός Μηχανικός ΜΑΙΖΩΝΟΣ 205 , Πάτρα Τηλ : 2610 333627			
			
ΘΕΩΡΗΘΗΚΕ Ο Δ/ΝΤΗΣ			