

ΥΠΟΜΝΗΜΑ ΕΡΓΑΣΙΩΝ ΑΠΟΚΑΤΑΣΤΑΣΗΣ - ΕΠΙΣΚΕΥΩΝ ΒΛΑΒΩΝ-ΦΘΟΡΩΝ :

ΕΡΓΑΣΙΑ Α:

- 1-ΚΑΘΑΙΡΕΣΗ ΠΛΑΚΙΔΙΩΝ ΠΥΘΜΕΝΑ ΚΑΙ ΕΠΙΚΑΛΥΨΗΣ ΚΟΝΙΑΜΑΤΟΣ .
- 2-ΑΦΑΙΡΕΣΗ ΣΑΘΡΩΝ ΚΑΙ ΕΝΑΝΘΡΑΚΩΜΕΝΩΝ ΣΚΥΡΟΔΕΜΑΤΩΝ ΕΠΙΚΑΛΥΨΗΣ ΟΠΛΙΣΜΩΝ ΑΝΩ ΠΑΡΕΙΑΣ ΠΛΑΚΑΣ ΠΥΘΜΕΝΑ.
- 3-ΑΦΑΙΡΕΣΗ ΚΑΙ ΚΑΘΑΡΙΣΜΟΣ ΤΗΣ ΣΚΟΥΡΙΑΣ ΟΠΛΙΣΜΩΝ ΣΤΙΣ ΘΕΣΕΙΣ ΠΟΥ ΕΜΦΑΝΙΖΟΥΝ ΔΙΑΒΡΩΣΗ.
- 4-ΕΠΑΛΛΕΙΨΗ ΤΩΝ ΔΙΑΒΡΩΜΕΝΩΝ ΟΠΛΙΣΜΩΝ ΜΕ ΑΝΑΣΤΟΛΕΙΣ ΔΙΑΒΡΩΣΗΣ ΚΑΙ ΑΠΟΚΑΤΑΣΤΑΣΗ ΤΩΝ ΣΑΘΡΩΝ ΣΚΥΡΟΔΕΜΑΤΩΝ ΕΠΙΚΑΛΥΨΗΣ ΜΕ ΕΙΔΙΚΑ ΕΠΙΣΚΕΥΑΣΤΙΚΑ ΚΟΝΙΑΜΑΤΑ ΜΗ ΣΥΡΡΙΚΝΟΥΜΕΝΑ - ΙΝΟΠΛΙΣΜΕΝΑ.
- 5-ΥΓΡΟΜΟΝΩΣΗ ΤΗΣ ΠΛΑΚΑΣ ΠΥΘΜΕΝΑ ΚΑΙ ΑΝΑΚΑΤΑΣΚΕΥΗ ΤΗΣ ΕΠΙΣΤΡΩΣΗΣ ΜΕ ΕΥΚΑΜΠΤΑ ΥΛΙΚΑ.

ΕΡΓΑΣΙΑ Β:

- 1-ΚΑΘΑΙΡΕΣΗ ΠΛΑΚΙΔΙΩΝ ΤΟΙΧΩΜΑΤΩΝ ΚΑΙ ΕΠΙΚΑΛΥΨΗΣ ΚΟΝΙΑΜΑΤΟΣ .
- 2-ΑΦΑΙΡΕΣΗ ΣΑΘΡΩΝ ΚΑΙ ΕΝΑΝΘΡΑΚΩΜΕΝΩΝ ΣΚΥΡΟΔΕΜΑΤΩΝ ΕΠΙΚΑΛΥΨΗΣ ΟΠΛΙΣΜΩΝ ΕΣΩΤΕΡΙΚΗΣ ΠΑΡΕΙΑΣ ΤΟΙΧΩΜΑΤΩΝ.
- 3-ΑΦΑΙΡΕΣΗ ΚΑΙ ΚΑΘΑΡΙΣΜΟΣ ΤΗΣ ΣΚΟΥΡΙΑΣ ΟΠΛΙΣΜΩΝ ΣΤΙΣ ΘΕΣΕΙΣ ΠΟΥ ΕΜΦΑΝΙΖΟΥΝ ΔΙΑΒΡΩΣΗ.
- 4-ΕΠΑΛΛΕΙΨΗ ΤΩΝ ΔΙΑΒΡΩΜΕΝΩΝ ΟΠΛΙΣΜΩΝ ΚΑΙ ΑΝΑΣΤΟΛΕΙΣ ΔΙΑΒΡΩΣΗΣ ΚΑΙ ΑΠΟΚΑΤΑΣΤΑΣΗ ΤΩΝ ΣΑΘΡΩΝ ΣΚΥΡΟΔΕΜΑΤΩΝ ΕΠΙΚΑΛΥΨΗΣ ΜΕ ΕΙΔΙΚΑ ΕΠΙΣΚΕΥΑΣΤΙΚΑ ΚΟΝΙΑΜΑΤΑ ΜΗ ΣΥΡΡΙΚΝΟΥΜΕΝΑ - ΙΝΟΠΛΙΣΜΕΝΑ.
- 5-ΥΓΡΟΜΟΝΩΣΗ ΤΩΝ ΤΟΙΧΩΜΑΤΩΝ ΚΑΙ ΤΟΠΟΘΕΤΗΣΗ ΕΥΚΑΜΠΤΩΝ ΥΛΙΚΩΝ.

ΕΡΓΑΣΙΑ Γ:

- 1-ΕΛΕΓΧΟΣ ΤΗΣ ΕΣΩΤΕΡΙΚΗΣ ΕΠΙΦΑΝΕΙΑΣ ΚΑΘ' ΟΛΟ ΤΟ ΜΗΚΟΣ ΤΩΝ ΤΟΙΧΩΜΑΤΩΝ ΤΟΥ ΠΕΡΙΜΕΤΡΙΚΟΥ ΔΙΑΔΡΟΜΟΥ ΜΗΧΑΝΟΛΟΓΙΚΟΥ ΕΞΟΠΛΙΣΜΟΥ ΚΑΙ ΕΠΙΛΟΓΗ ΤΩΝ ΘΕΣΕΩΝ ΠΟΥ ΠΑΡΟΥΣΙΑΖΕΙ ΦΘΟΡΕΣ ΚΑΙ ΒΛΑΒΕΣ ΣΚΥΡΟΔΕΜΑΤΟΣ ΚΑΙ ΤΩΝ ΟΠΛΙΣΜΩΝ.
- 2-ΚΑΘΑΙΡΕΣΗ ΤΩΝ ΣΑΘΡΩΝ ΚΑΙ ΕΝΑΝΘΡΑΚΩΜΕΝΩΝ ΣΚΥΡΟΔΕΜΑΤΩΝ ΕΠΙΚΑΛΥΨΗΣ ΟΠΛΙΣΜΩΝ ΤΩΝ ΕΣΩΤΕΡΙΚΩΝ ΠΑΡΕΙΩΝ ΤΩΝ ΤΟΙΧΩΜΑΤΩΝ
- 3-ΚΑΘΑΡΙΣΜΟΣ ΚΑΙ ΑΦΑΙΡΕΣΗ ΤΗΣ ΣΚΟΥΡΙΑΣ ΤΩΝ ΔΙΑΒΡΩΜΕΝΩΝ ΟΠΛΙΣΜΩΝ.
- 4-ΠΑΥΣΗ ΤΗΣ ΟΞΕΙΔΩΣΗΣ ΤΩΝ ΟΠΛΙΣΜΩΝ ΚΑΙ ΕΠΑΛΛΕΙΨΗ ΤΟΥΣ ΜΕ ΑΝΑΣΤΟΛΕΙΣ ΔΙΑΒΡΩΣΗΣ .
- 5-ΕΠΙΣΚΕΥΗ ΚΑΙ ΑΠΟΚΑΤΑΣΤΑΣΗ ΤΩΝ ΕΠΙΦΑΝΕΙΩΝ ΠΟΥ ΑΦΑΙΡΕΘΗΚΕ ΤΟ ΣΚΥΡΟΔΕΜΑ ΕΠΙΚΑΛΥΨΗΣ ΜΕ ΕΠΙΣΚΕΥΑΣΤΙΚΑ ΚΟΝΙΑΜΑΤΑ ΜΗ ΣΥΡΡΙΚΝΟΥΜΕΝΑ .
- 6-ΜΕΤΑ ΤΟ ΠΕΡΑΣ ΤΩΝ ΕΡΓΑΣΙΩΝ ΑΠΟΚΑΤΑΣΤΑΣΗΣ ΑΠΑΙΤΕΙΤΑΙ ΠΛΗΡΗΣ ΥΓΡΟΜΟΝΩΣΗ ΤΩΝ ΕΣΩΤΕΡΙΚΩΝ ΠΑΡΕΙΩΝ ΤΩΝ ΤΟΙΧΩΜΑΤΩΝ ΣΕ ΟΛΗ ΤΗΝ ΕΚΤΑΣΗ ΤΟΥΣ .
- 7-ΟΠΟΥ Ο ΟΠΛΙΣΜΟΣ ΠΑΡΟΥΣΙΑΖΕΙ ΜΕΓΑΛΗ ΜΕΙΩΣΗ ΔΙΑΤΟΜΗΣ(ΔΙΑΜΕΤΡΟΥ) ΛΟΓΩ ΕΚΤΕΤΑΜΜΕΝΗΣ ΟΞΕΙΔΩΣΗΣ ΘΑ ΑΦΑΙΡΕΙΤΑΙ ΚΑΙ ΘΑ ΑΠΟΚΑΘΙΣΤΑΤΑΙ ΜΕ ΟΠΛΙΣΜΟ (Φ10/Β500C).

ΕΡΓΑΣΙΑ Δ:

- (ΑΠΟΚΑΤΑΣΤΑΣΗ ΕΣΩΤΕΡΙΚΗΣ ΠΑΡΕΙΑΣ ΠΛΑΚΩΝ ΠΕΡΙΜΕΤΡΙΚΟΥ ΔΙΑΔΡΟΜΟΥ)
- 1-ΕΛΕΓΧΟΣ ΚΑΘ ΟΛΗ ΤΗΝ ΕΠΙΦΑΝΕΙΑ ΤΩΝ ΠΛΑΚΩΝ ΤΟΥ ΠΕΡΙΜΕΤΡΙΚΟΥ ΔΙΑΔΡΟΜΟΥ ΜΗΧΑΝΟΛΟΓΙΚΟΥ ΕΞΟΠΛΙΣΜΟΥ ΚΑΙ ΕΠΙΛΟΓΗ ΤΩΝ ΘΕΣΕΩΝ ΠΟΥ ΠΑΡΟΥΣΙΑΖΕΙ ΦΘΟΡΕΣ ΚΑΙ ΒΛΑΒΕΣ ΣΚΥΡΟΔΕΜΑΤΟΣ ΚΑΙ ΤΩΝ ΟΠΛΙΣΜΩΝ.
- 2-ΚΑΘΑΙΡΕΣΗ ΤΩΝ ΣΑΘΡΩΝ ΚΑΙ ΕΝΑΝΘΡΑΚΩΜΕΝΩΝ ΣΚΥΡΟΔΕΜΑΤΩΝ ΕΠΙΚΑΛΥΨΗΣ ΟΠΛΙΣΜΩΝ.
- 3-ΚΑΘΑΡΙΣΜΟΣ ΚΑΙ ΑΦΑΙΡΕΣΗ ΤΗΣ ΣΚΟΥΡΙΑΣ ΤΩΝ ΔΙΑΒΡΩΜΕΝΩΝ ΟΠΛΙΣΜΩΝ.
- 4-ΠΑΥΣΗ ΤΗΣ ΟΞΕΙΔΩΣΗΣ ΤΩΝ ΟΠΛΙΣΜΩΝ ΚΑΙ ΕΠΑΛΛΕΙΨΗ ΤΟΥΣ ΜΕ ΑΝΑΣΤΟΛΕΙΣ ΔΙΑΒΡΩΣΗΣ .
- 5-ΕΠΙΣΚΕΥΗ ΚΑΙ ΑΠΟΚΑΤΑΣΤΑΣΗ ΤΩΝ ΕΠΙΦΑΝΕΙΩΝ ΠΟΥ ΑΦΑΙΡΕΘΗΚΕ ΤΟ ΣΚΥΡΟΔΕΜΑ ΕΠΙΚΑΛΥΨΗΣ ΜΕ ΕΠΙΣΚΕΥΑΣΤΙΚΑ ΚΟΝΙΑΜΑΤΑ ΜΗ ΣΥΡΡΙΚΝΟΥΜΕΝΑ .
- 6-ΟΠΟΥ Ο ΟΠΛΙΣΜΟΣ ΠΑΡΟΥΣΙΑΖΕΙ ΜΕΓΑΛΗ ΜΕΙΩΣΗ ΔΙΑΤΟΜΗΣ (ΔΙΑΜΕΤΡΟΥ) ΛΟΓΩ ΕΚΤΕΤΑΜΜΕΝΗΣ ΟΞΕΙΔΩΣΗΣ ΘΑ ΑΦΑΙΡΕΙΤΑΙ ΚΑΙ ΘΑ ΑΠΟΚΑΘΙΣΤΑΤΑΙ ΜΕ ΟΠΛΙΣΜΟ (Φ10/Β500C)



ΕΡΓΑΣΙΑ Ε:

- (ΑΠΟΚΑΤΑΣΤΑΣΗ ΚΑΤΑΚΟΡΥΦΩΝ ΔΙΑΜΠΕΡΩΝ ΡΗΓΜΑΤΩΣΕΩΝ ΣΤΟ ΤΟΙΧΩΜΑ)
- 1-ΑΦΟΥ ΚΑΘΑΙΡΕΘΟΥΝ ΤΑ ΠΛΑΚΙΔΙΑ ΚΑΙ ΤΟ ΚΟΝΙΑΜΑ ΣΥΝΔΕΣΗΣ ΘΑ ΑΦΑΙΡΕΘΟΥΝ ΤΑ ΣΑΘΡΑ ΚΑΙ ΑΠΟΚΟΛΛΗΜΕΝΑ ΣΚΥΡΟΔΕΜΑΤΑ ΕΠΙΚΑΛΥΨΗΣ ΟΠΛΙΣΜΩΝ ΚΑΙ ΣΤΙΣ ΔΥΟ ΠΑΡΕΙΣ ΣΕ ΜΗΚΟΣ 0.50μ. ΕΚΑΤΕΡΩΘΕΝ ΤΗΣ ΡΩΓΜΗΣ ΚΑΙ ΚΑΘ' ΟΛΟ ΤΟ ΥΨΟΣ ΤΩΝ ΤΟΙΧΩΜΑΤΩΝ. ΕΠΙΣΗΣ ΘΑ ΕΛΕΓΧΘΟΥΝ ΕΝΔΕΛΕΧΩΣ ΟΙ ΕΠΙΦΑΝΕΙΕΣ ΓΙΑ ΠΙΘΑΝΕΣ ΕΠΙΠΛΕΟΝ ΡΗΓΜΑΤΩΣΕΙΣ.
- 2- ΚΑΘΑΡΙΣΜΟΣ ΤΗΣ ΡΩΓΜΗΣ ΕΥΡΟΥΣ ~4mm.
- 3-ΕΠΟΥΛΩΣΗ ΤΗΣ ΡΩΓΜΗΣ ΜΕ ΕΠΟΞΕΙΔΙΚΗ ΡΥΤΙΝΗ.
- 4-ΤΟΠΟΘΕΤΗΣΗ ΚΑΤΑΚΟΡΥΦΩΝ ΛΑΜΩΝ 80Χ5/50εκ.(3 ΛΑΜΕΣ) ΚΑΙ ΟΡΙΖΟΝΤΙΩΝ 100Χ5/20εκ. ΚΑΘ ' ΥΨΟΣ, ΕΚΑΤΕΡΩΘΕΝ ΤΩΝ ΠΑΡΕΙΩΝ ΚΑΙ ΣΥΓΚΟΛΛΗΣΗ ΤΟΥΣ ΜΕ ΤΟ ΣΚΥΡΟΔΕΜΑ ΜΕ ΕΠΑΛΛΕΙΨΗ ΕΠΟΞΕΙΔΙΚΗΣ ΡΥΤΙΝΗΣ ΚΑΙ ΜΕ ΔΙΑΜΠΕΡΗ ΒΛΗΤΡΑ Φ10 (Β500C) ΑΝΑ ΛΑΜΑ.
- 5-ΕΠΙΚΑΛΥΨΗ ΤΩΝ ΛΑΜΩΝ ΜΕ ΕΠΙΣΚΕΥΑΣΤΙΚΑ ΚΟΝΙΑΜΑΤΑ ΠΑΧΟΥΣ ~2εκ. ΚΑΙ ΣΤΙΣ ΔΥΟ ΠΑΡΕΙΣ .




ΕΡΓΑΣΙΑ ΣΤ:

(ΑΠΟΚΑΤΑΣΤΑΣΗ ΕΝΔΙΑΜΕΣΟΥ ΔΙΑΔΡΟΜΟΥ ΚΟΛΥΜΒΗΤΙΚΗΣ ΔΕΞΑΜΕΝΗΣ ΚΑΙ ΕΞΕΔΡΩΝ ΚΑΘ' ΟΛΟ ΤΟ ΜΗΚΟΣ ΤΩΝ 27.70μ.)

- 1-ΚΑΘΑΙΡΕΣΗ ΤΩΝ ΠΛΑΚΙΔΙΩΝ ΕΠΙΣΤΡΩΣΗΣ ΚΑΙ ΤΟΥ ΚΟΝΙΑΜΑΤΟΣ ΣΥΝΔΕΣΗΣ .
- 2-ΕΛΕΓΧΟΣ ΤΟΥ ΕΔΑΦΙΚΟΥ ΥΠΟΣΤΡΩΜΑΤΟΣ ΓΙΑ ΤΗΝ ΑΠΟΦΥΓΗ ΔΙΕΙΣΔΥΣΗΣ ΟΜΒΡΙΩΝ ΥΔΑΤΩΝ.
- 3-ΥΓΡΟΜΟΝΩΣΗ ΤΟΥ ΔΑΠΕΔΟΥ, ΚΑΤΑΣΚΕΥΗ ΛΟΥΚΙΩΝ ΑΠΟΡΡΟΗΣ ΟΜΒΡΙΩΝ ΥΔΑΤΩΝ ΚΑΙ ΑΝΑΚΑΤΑΣΚΕΥΗ ΤΩΝ ΠΛΑΚΙΔΙΩΝ .
- ΕΝΑΛΛΑΚΤΙΚΑ ΣΕ ΑΝΤΙΚΑΤΑΣΤΑΣΗ ΤΩΝ ΠΛΑΚΙΔΙΩΝ ΔΥΝΑΤΑΙ ΝΑ ΚΑΤΑΣΚΕΥΑΣΤΕΙ ΝΕΟ ΔΑΠΕΔΟ ΜΕ ΑΟΠΛΟ ΣΚΥΡΟΔΕΜΑ ΚΑΙ ΠΛΕΓΜΑ ΕΠΙΚΑΛΥΠΤΟΜΕΝΟ ΜΕ ΕΙΔΙΚΑ ΑΝΤΙΠΟΙΣΩΤΙΚΑ ΥΛΙΚΑ ΑΠΟΧΡΩΣΗΣ ΤΗΣ ΔΙΟΙΚΗΣΗΣ ΚΑΙ ΤΟΥ ΔΗΜΟΥ ΠΡΕΒΕΖΑΣ .

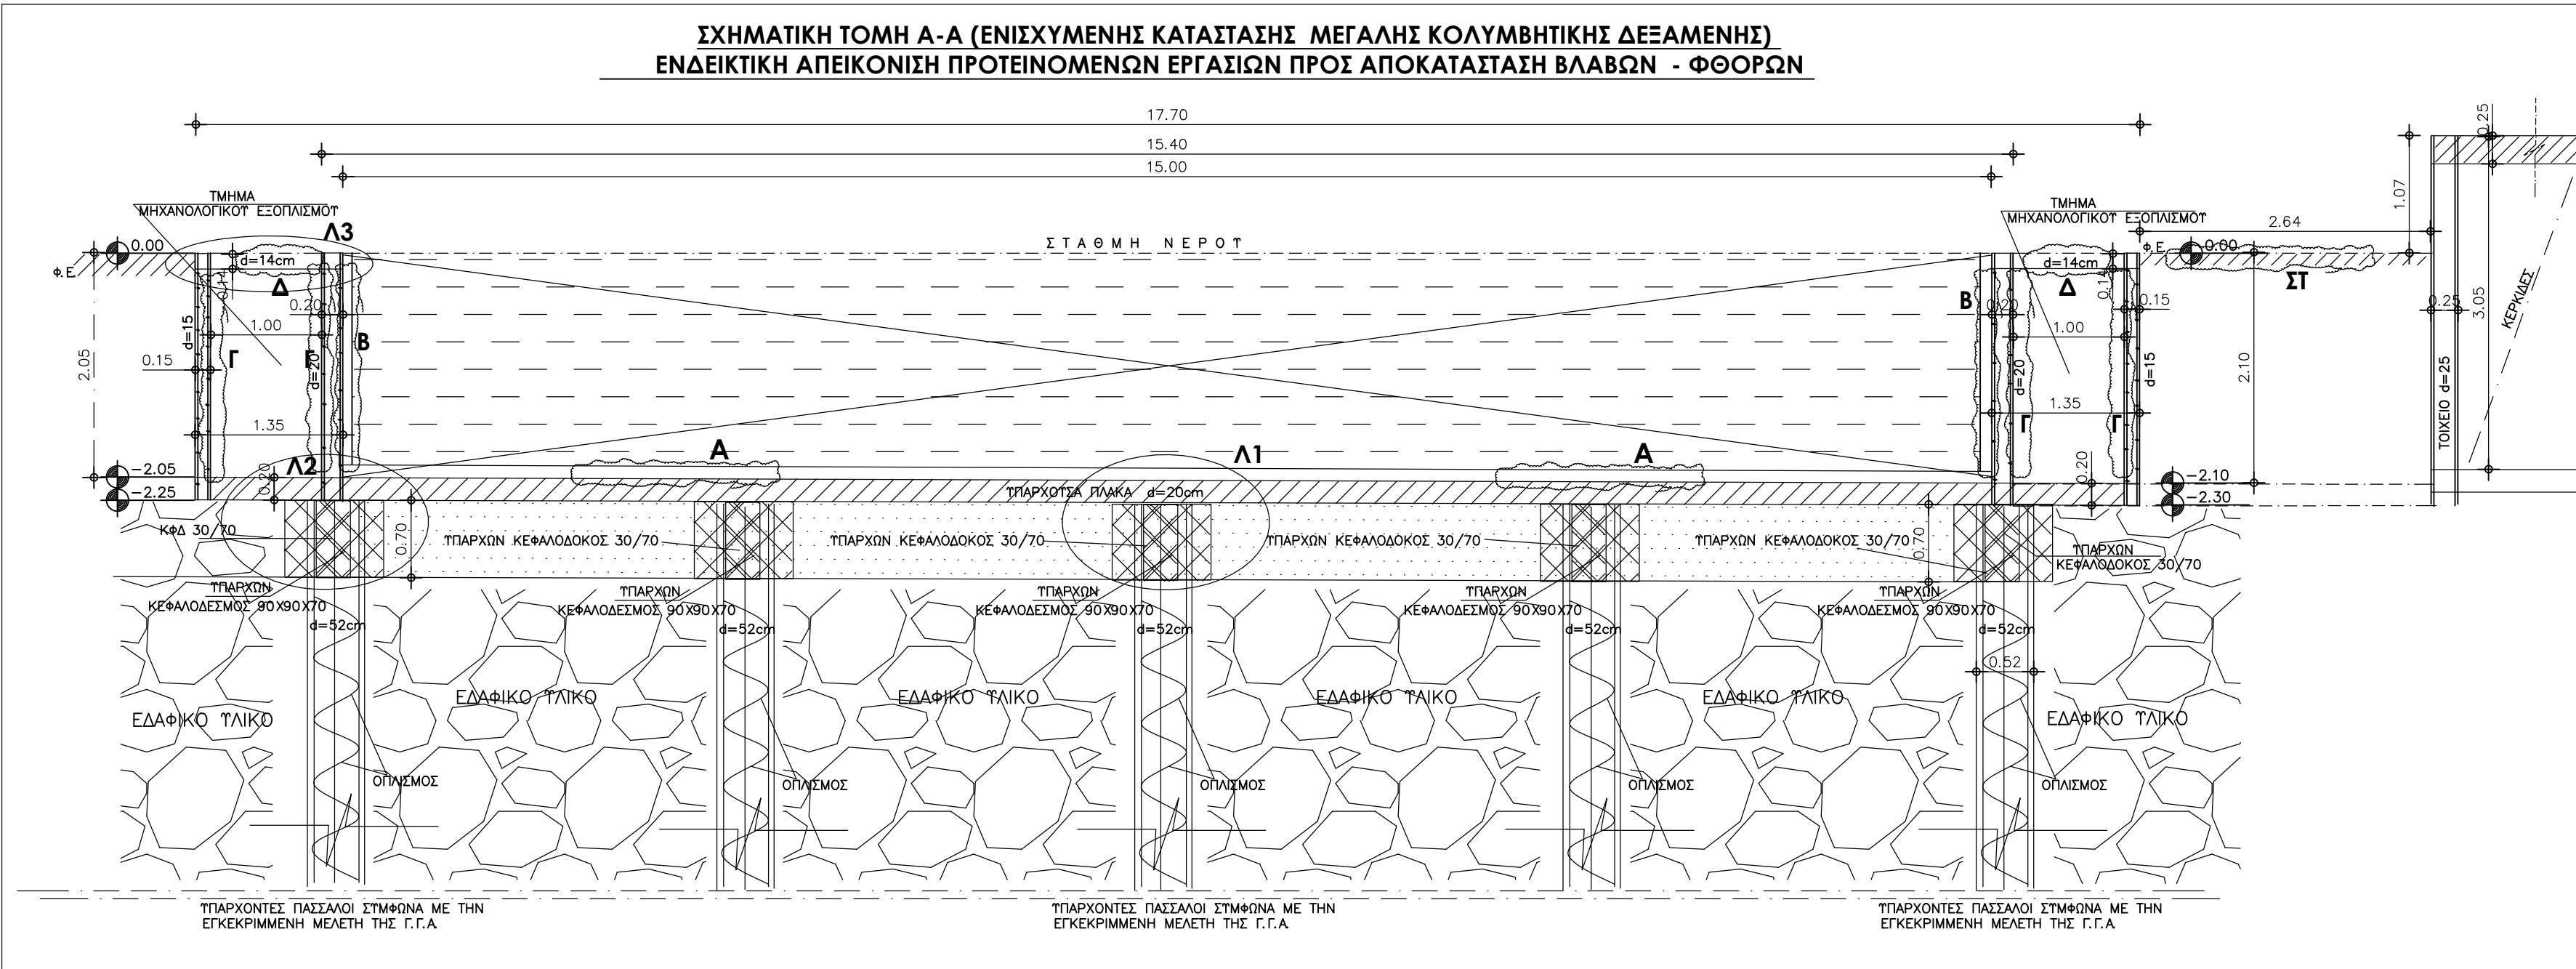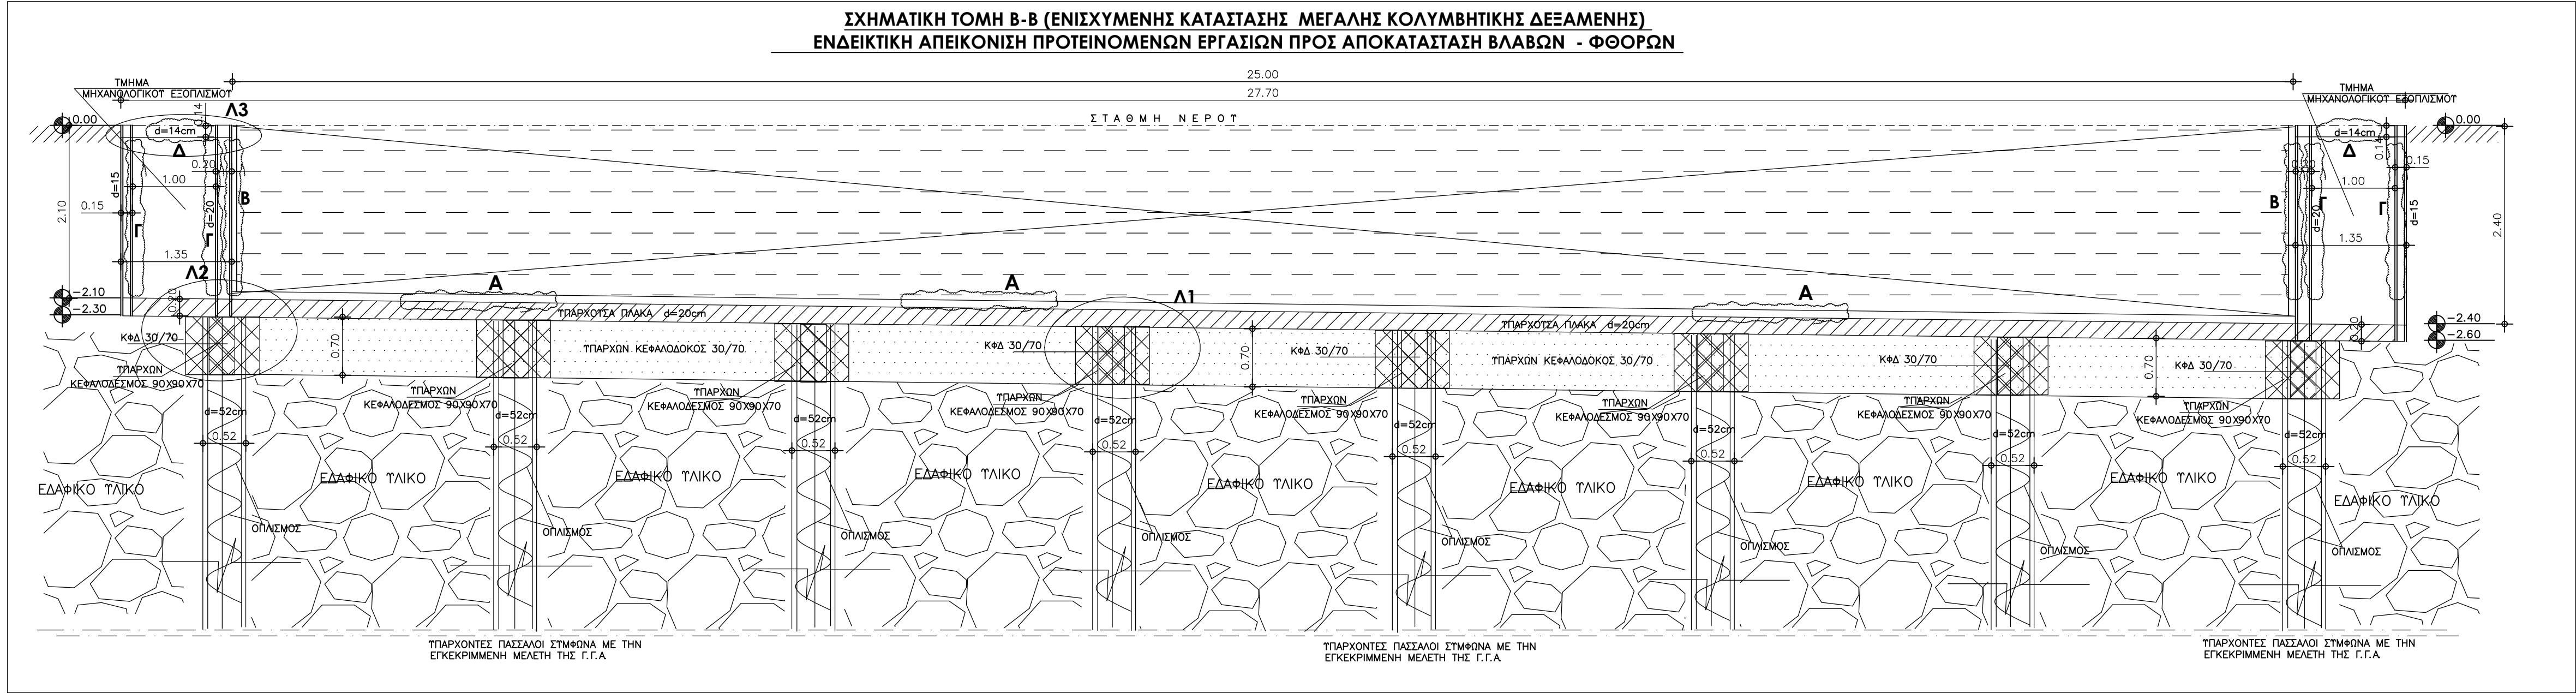


ΕΝΔΕΙΚΤΙΚΟ ΣΚΑΡΙΦΗΜΑ ΑΠΕΙΚΟΝΙΣΗΣ ΕΡΓΑΣΙΩΝ ΕΠΙΣΚΕΥΗΣ ΒΛΑΒΩΝ - ΦΘΟΡΩΝ

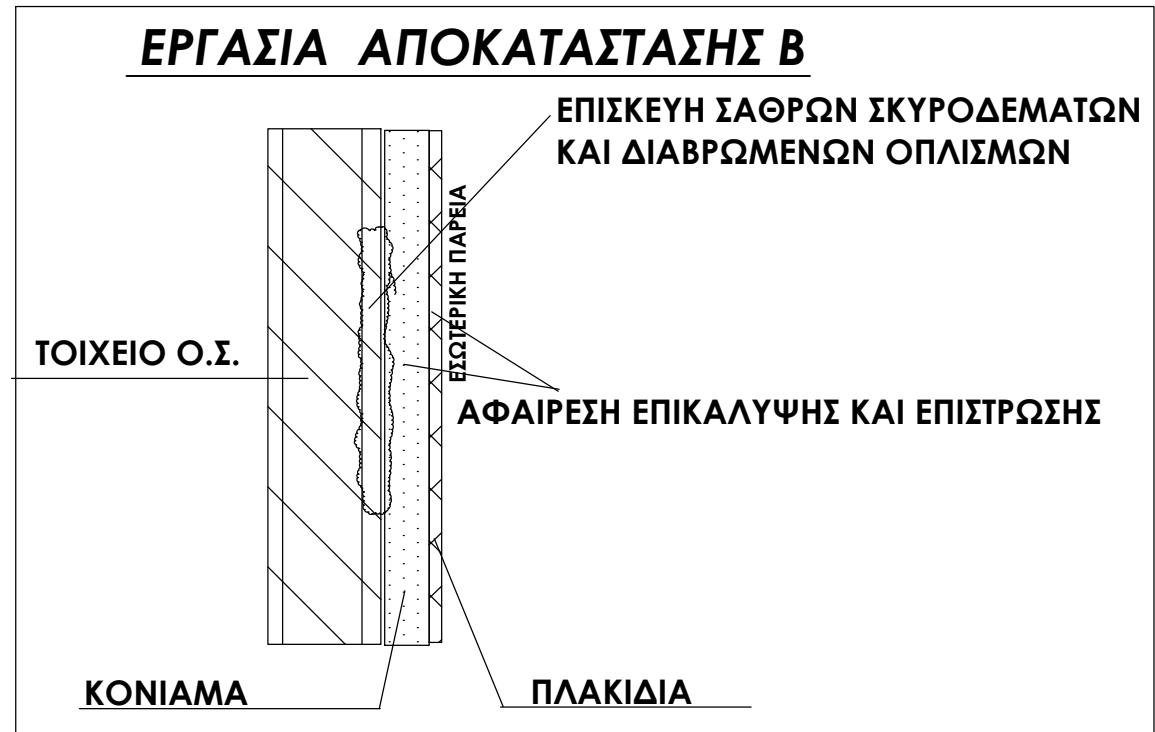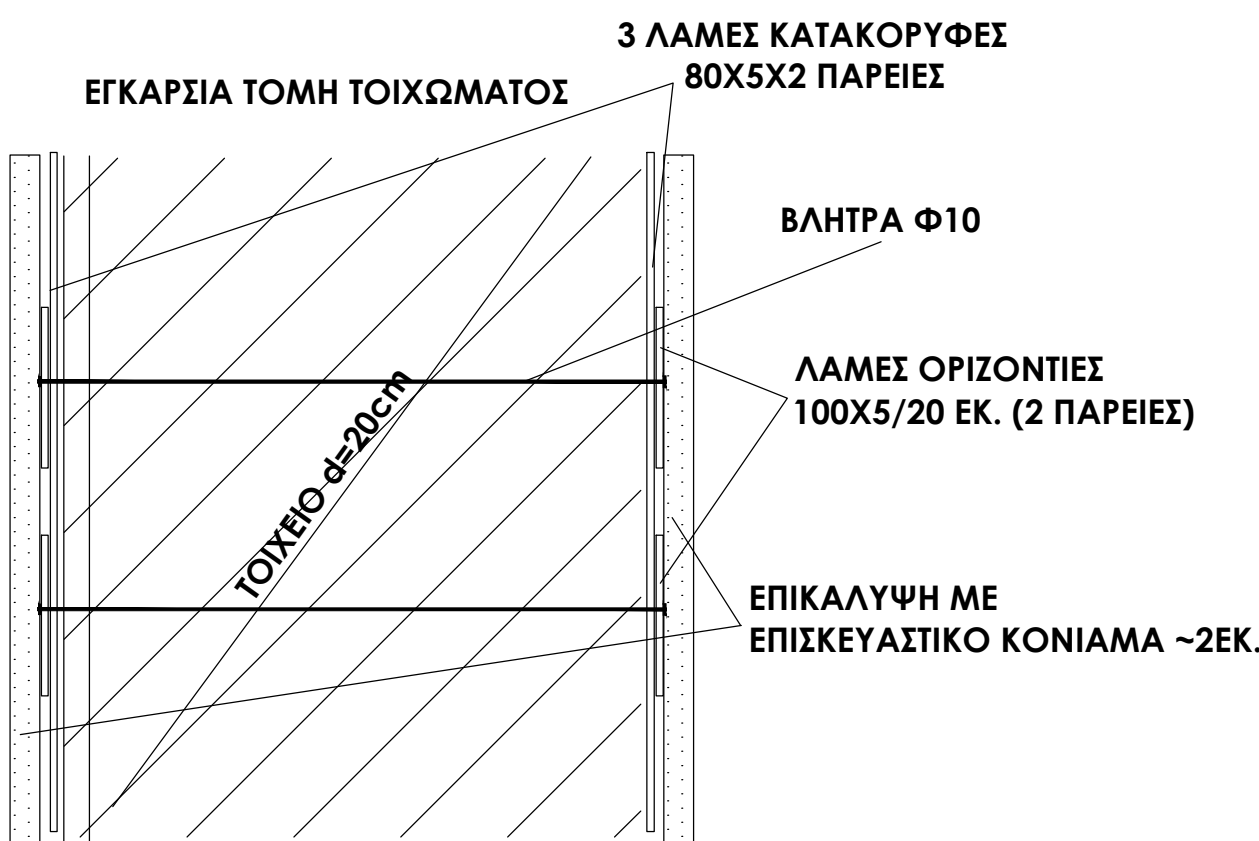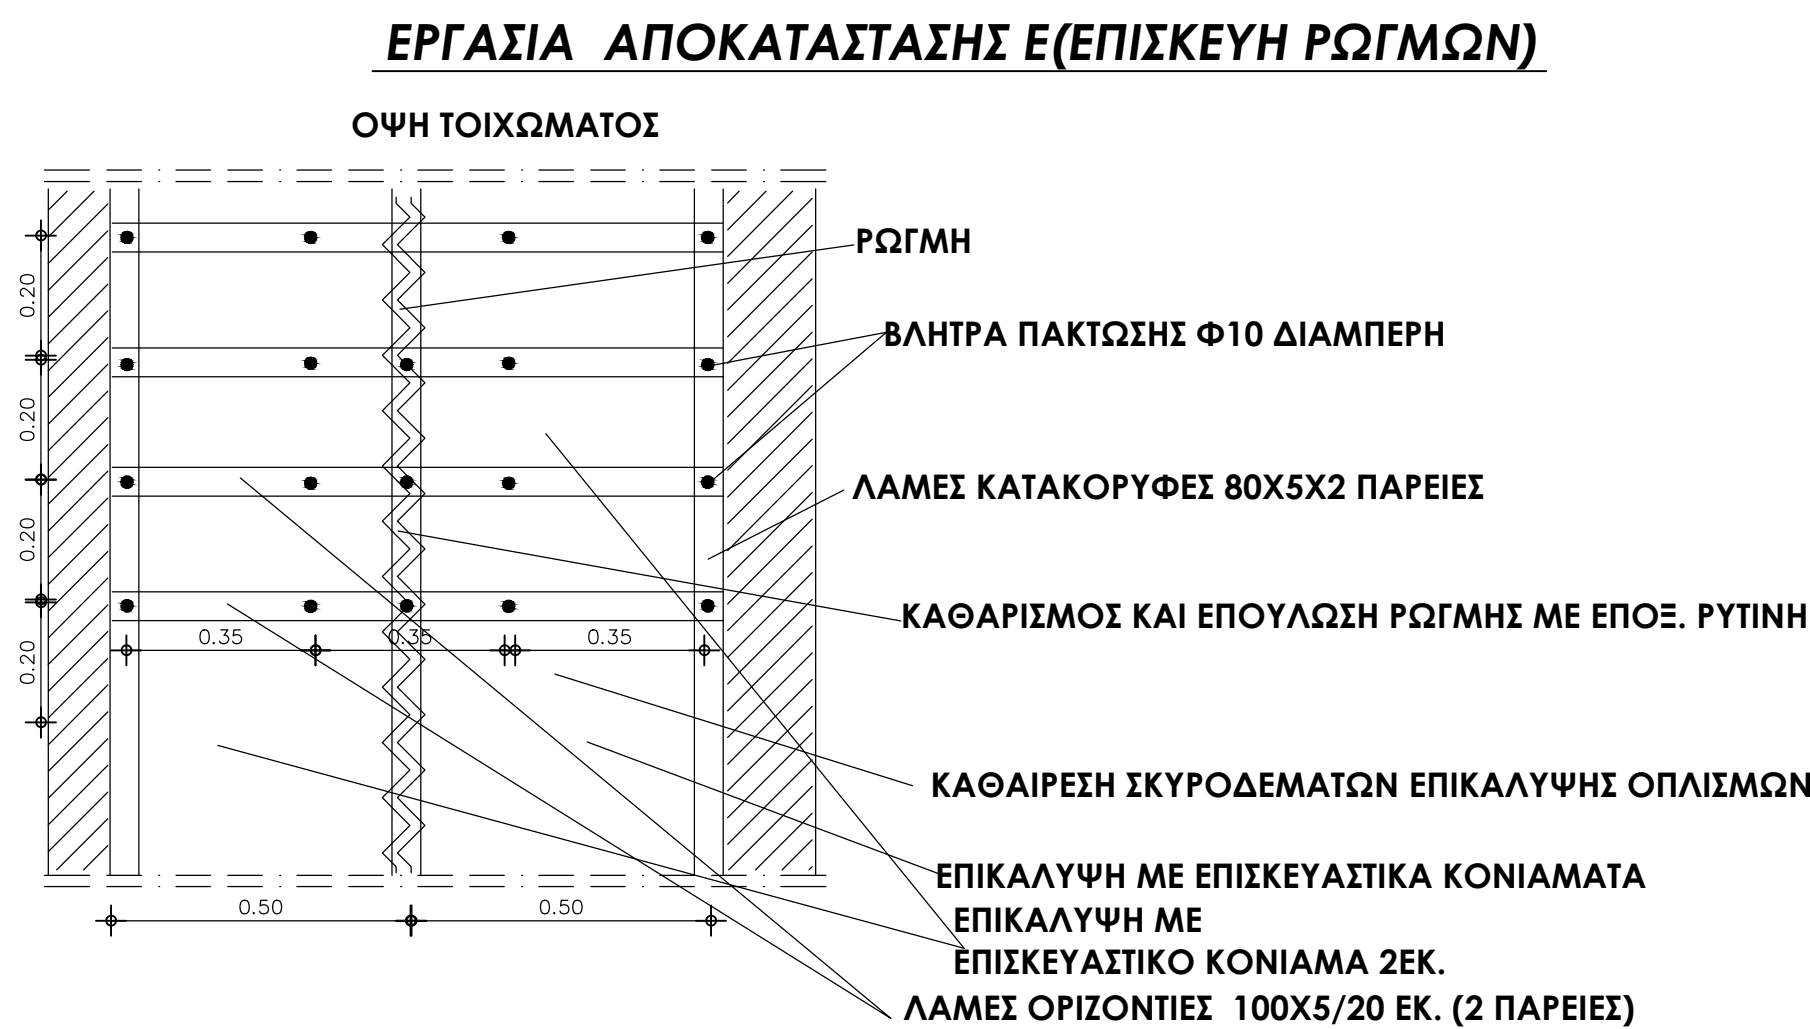


ΕΝΔΕΙΚΤΙΚΟ ΣΚΑΡΙΦΗΜΑ ΑΠΕΙΚΟΝΙΣΗΣ ΕΡΓΑΣΙΩΝ ΕΠΙΣΚΕΥΗΣ ΒΛΑΒΩΝ - ΦΘΟΡΩΝ

ΕΡΓΑΣΙΑ ΑΠΟΚΑΤΑΣΤΑΣΗΣ Α

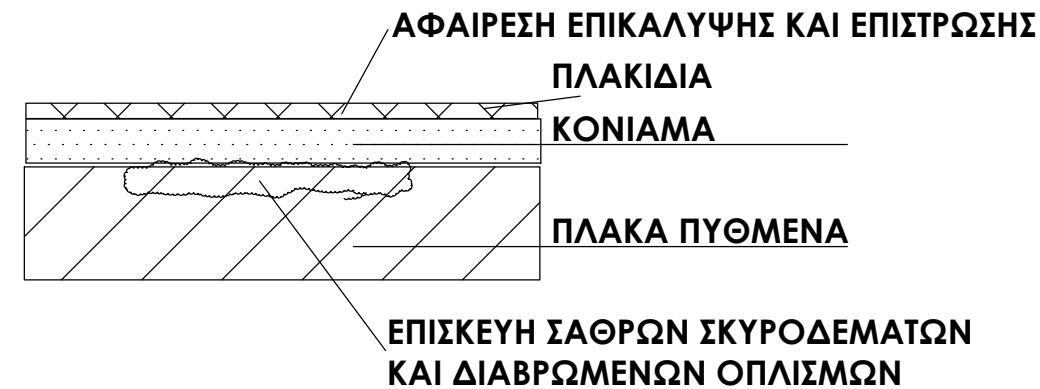

ΕΡΓΑΣΙΑ ΑΠΟΚΑΤΑΣΤΑΣΗΣ Β

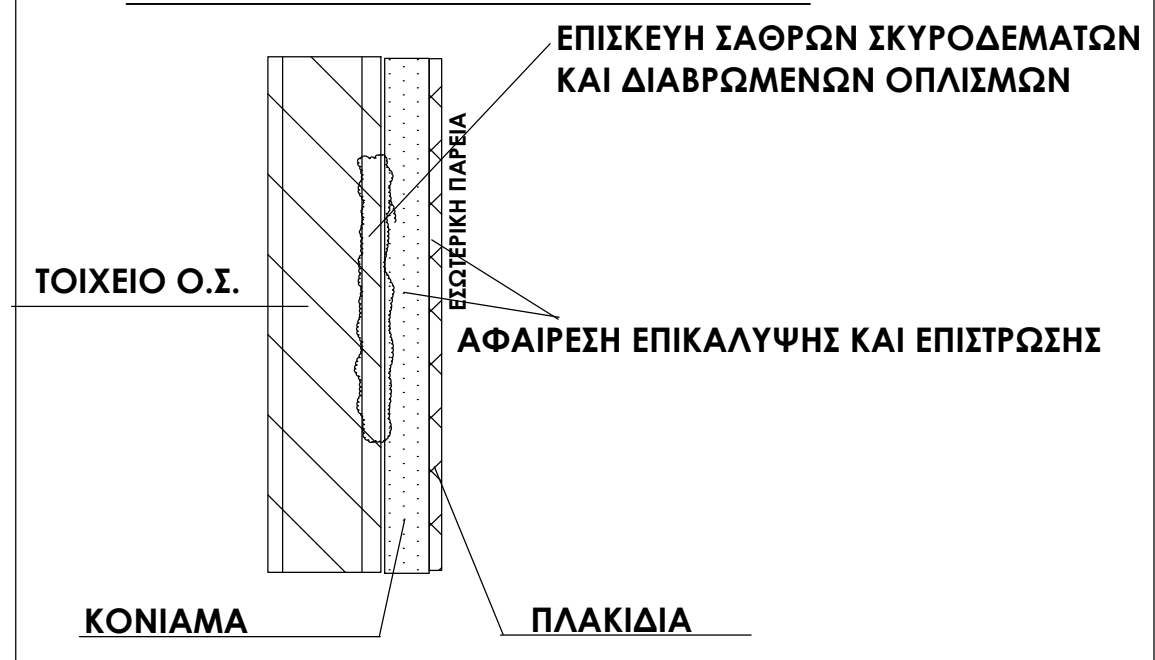

 MEI STAT ΣΤΑΤΙΣΤΙΚΕΣ ΜΕΛΕΤΕΣ - ΕΚΤΙΜΗΣΕΙΣ & ΥΠΟΛΟΓΙΣΜΟΙ ΟΡΓΑΝΟ ΜΗ ΚΑΤΑΣΤΡΟΦΙΚΟΥ ΕΛΕΓΧΟΥ ΠΑΝΑΓΙΩΤΗΣ ΑΓΓ. ΧΡΗΣΤΟΠΟΥΛΟΣ Ε.Σ.Υ.Μ.Ε.Ρ.Α.Τ.Ε.Σ. Παναγιώτης Αγγ. Χριστόπουλος Πολιτικός Μηχανικός Μαζώνος 205, Πάτρα www.meistat.gr phristoup@gmail.com - phristoup@meistat.gr 2610 333 627 6944654050	
Εργοδότες :	ΔΗΜΟΣ ΠΡΕΒΕΖΑΣ
Έργο :	<<Σ021 ΣΤΑΤΙΚΗ ΜΕΛΕΤΗ ΚΑΙ Η/Μ ΜΕΛΕΤΗ ΔΗΜΟΤΙΚΟΥ ΚΟΛΥΜΒΗΤΗΡΙΟΥ ΠΡΕΒΕΖΑΣ>>
Θέση :	ΠΑΡΑΛΙΑ ΔΗΜΟΥ ΠΡΕΒΕΖΑΣ
Κατηγορία Μελέτης :	ΣΤΑΤΙΚΗ ΜΕΛΕΤΗ ΜΕΓΑΛΗΣ ΚΟΛΥΜΒΗΤΙΚΗΣ ΔΕΞΑΜΕΝΗΣ ΑΠΟΚΑΤΑΣΤΑΣΗ ΜΕΛΩΝ ΥΦΙΣΤΑΜΕΝΟΥ ΦΕΡΟΝΤΑ ΟΡΓΑΝΙΣΜΟΥ ΠΡΟΤΕΙΝΟΜΕΝΕΣ ΕΠΕΜΒΑΣΕΙΣ ΑΝΑΣΧΕΔΙΑΣΜΟΥ ΦΟΡΕΑ
Θέμα σχεδίου :	ΣΧΗΜΑΤΙΚΕΣ ΤΟΜΕΣ Α-Α ΚΑΙ Β-Β ΜΕΓΑΛΗΣ ΚΟΛΥΜΒΗΤΙΚΗΣ ΔΕΞΑΜΕΝΗΣ ΜΕ ΕΝΔΕΙΚΤΙΚΗ ΑΠΕΙΚΟΝΙΣΗ ΤΕΛΙΚΩΝ ΕΡΓΑΣΙΩΝ ΠΡΟΣ ΑΠΟΚΑΤΑΣΤΑΣΗ ΥΠΑΡΧΟΝΤΩΝ ΒΛΑΒΩΝ - ΦΘΟΡΩΝ
Κλίμακα :	1 : 50
Χρόνος Μελέτης :	ΑΠΡΙΛΙΟΣ 2022
Αριθμός σχεδίου :	Σ.2εν.Κ6.
Ο ΣΥΝΤΑΞΑΣ ΧΡΗΣΤΟΠΟΥΛΟΣ ΠΑΝΑΓΙΩΤΗΣ Πολιτικός Μηχανικός ΜΑΙΖΩΝΟΣ 205 , Πάτρα Τηλ : 2610 333627 ΠΑΝΑΓΙΩΤΗΣ ΑΓΓ. ΧΡΗΣΤΟΠΟΥΛΟΣ ΔΙΠΛΩΜ. ΠΟΛΙΤ. ΜΗΧΑΝΙΚΟΣ ΕΠΙΣΤΗΜΟΝΙΚΟΙ ΟΡΓΑΝΙΣΜΟΙ ΕΠΙΤΡΟΠΗ ΕΠΙΧΕΙΡΗΣΕΩΝ ΕΡΕΥΝΑΣ ΑΡΧΙΤΕΚΤΟΝΙΚΟ ΕΡΓΟ ΜΕΛΟΣ ΕΠΙΣΤΗΜΟΝΙΚΗΣ ΜΗΤΡΩΟΥ - ΕΣΟΒ ΜΑΙΖΩΝΟΣ 205 - ΠΑΤΡΑ - ΤΗΛ: 2610-333627	
ΘΕΩΡΗΘΗΚΕ	
Ο Δ/ΝΤΗΣ	