


**ΘΕΣΕΙΣ ΕΝΔΕΙΚΤΙΚΗΣ ΑΠΕΙΚΟΝΙΣΗΣ ΒΛΑΒΩΝ - ΦΘΟΡΩΝ ΦΕΡΟΝΤΑ ΟΡΓΑΝΙΣΜΟΥ
ΥΦΙΣΤΑΜΜΕΝΗΣ ΚΑΤΑΣΤΑΣΗΣ ΜΕΓΑΛΗΣ ΚΟΛΥΜΒΗΤΙΚΗΣ ΔΕΞΑΜΕΝΗΣ**

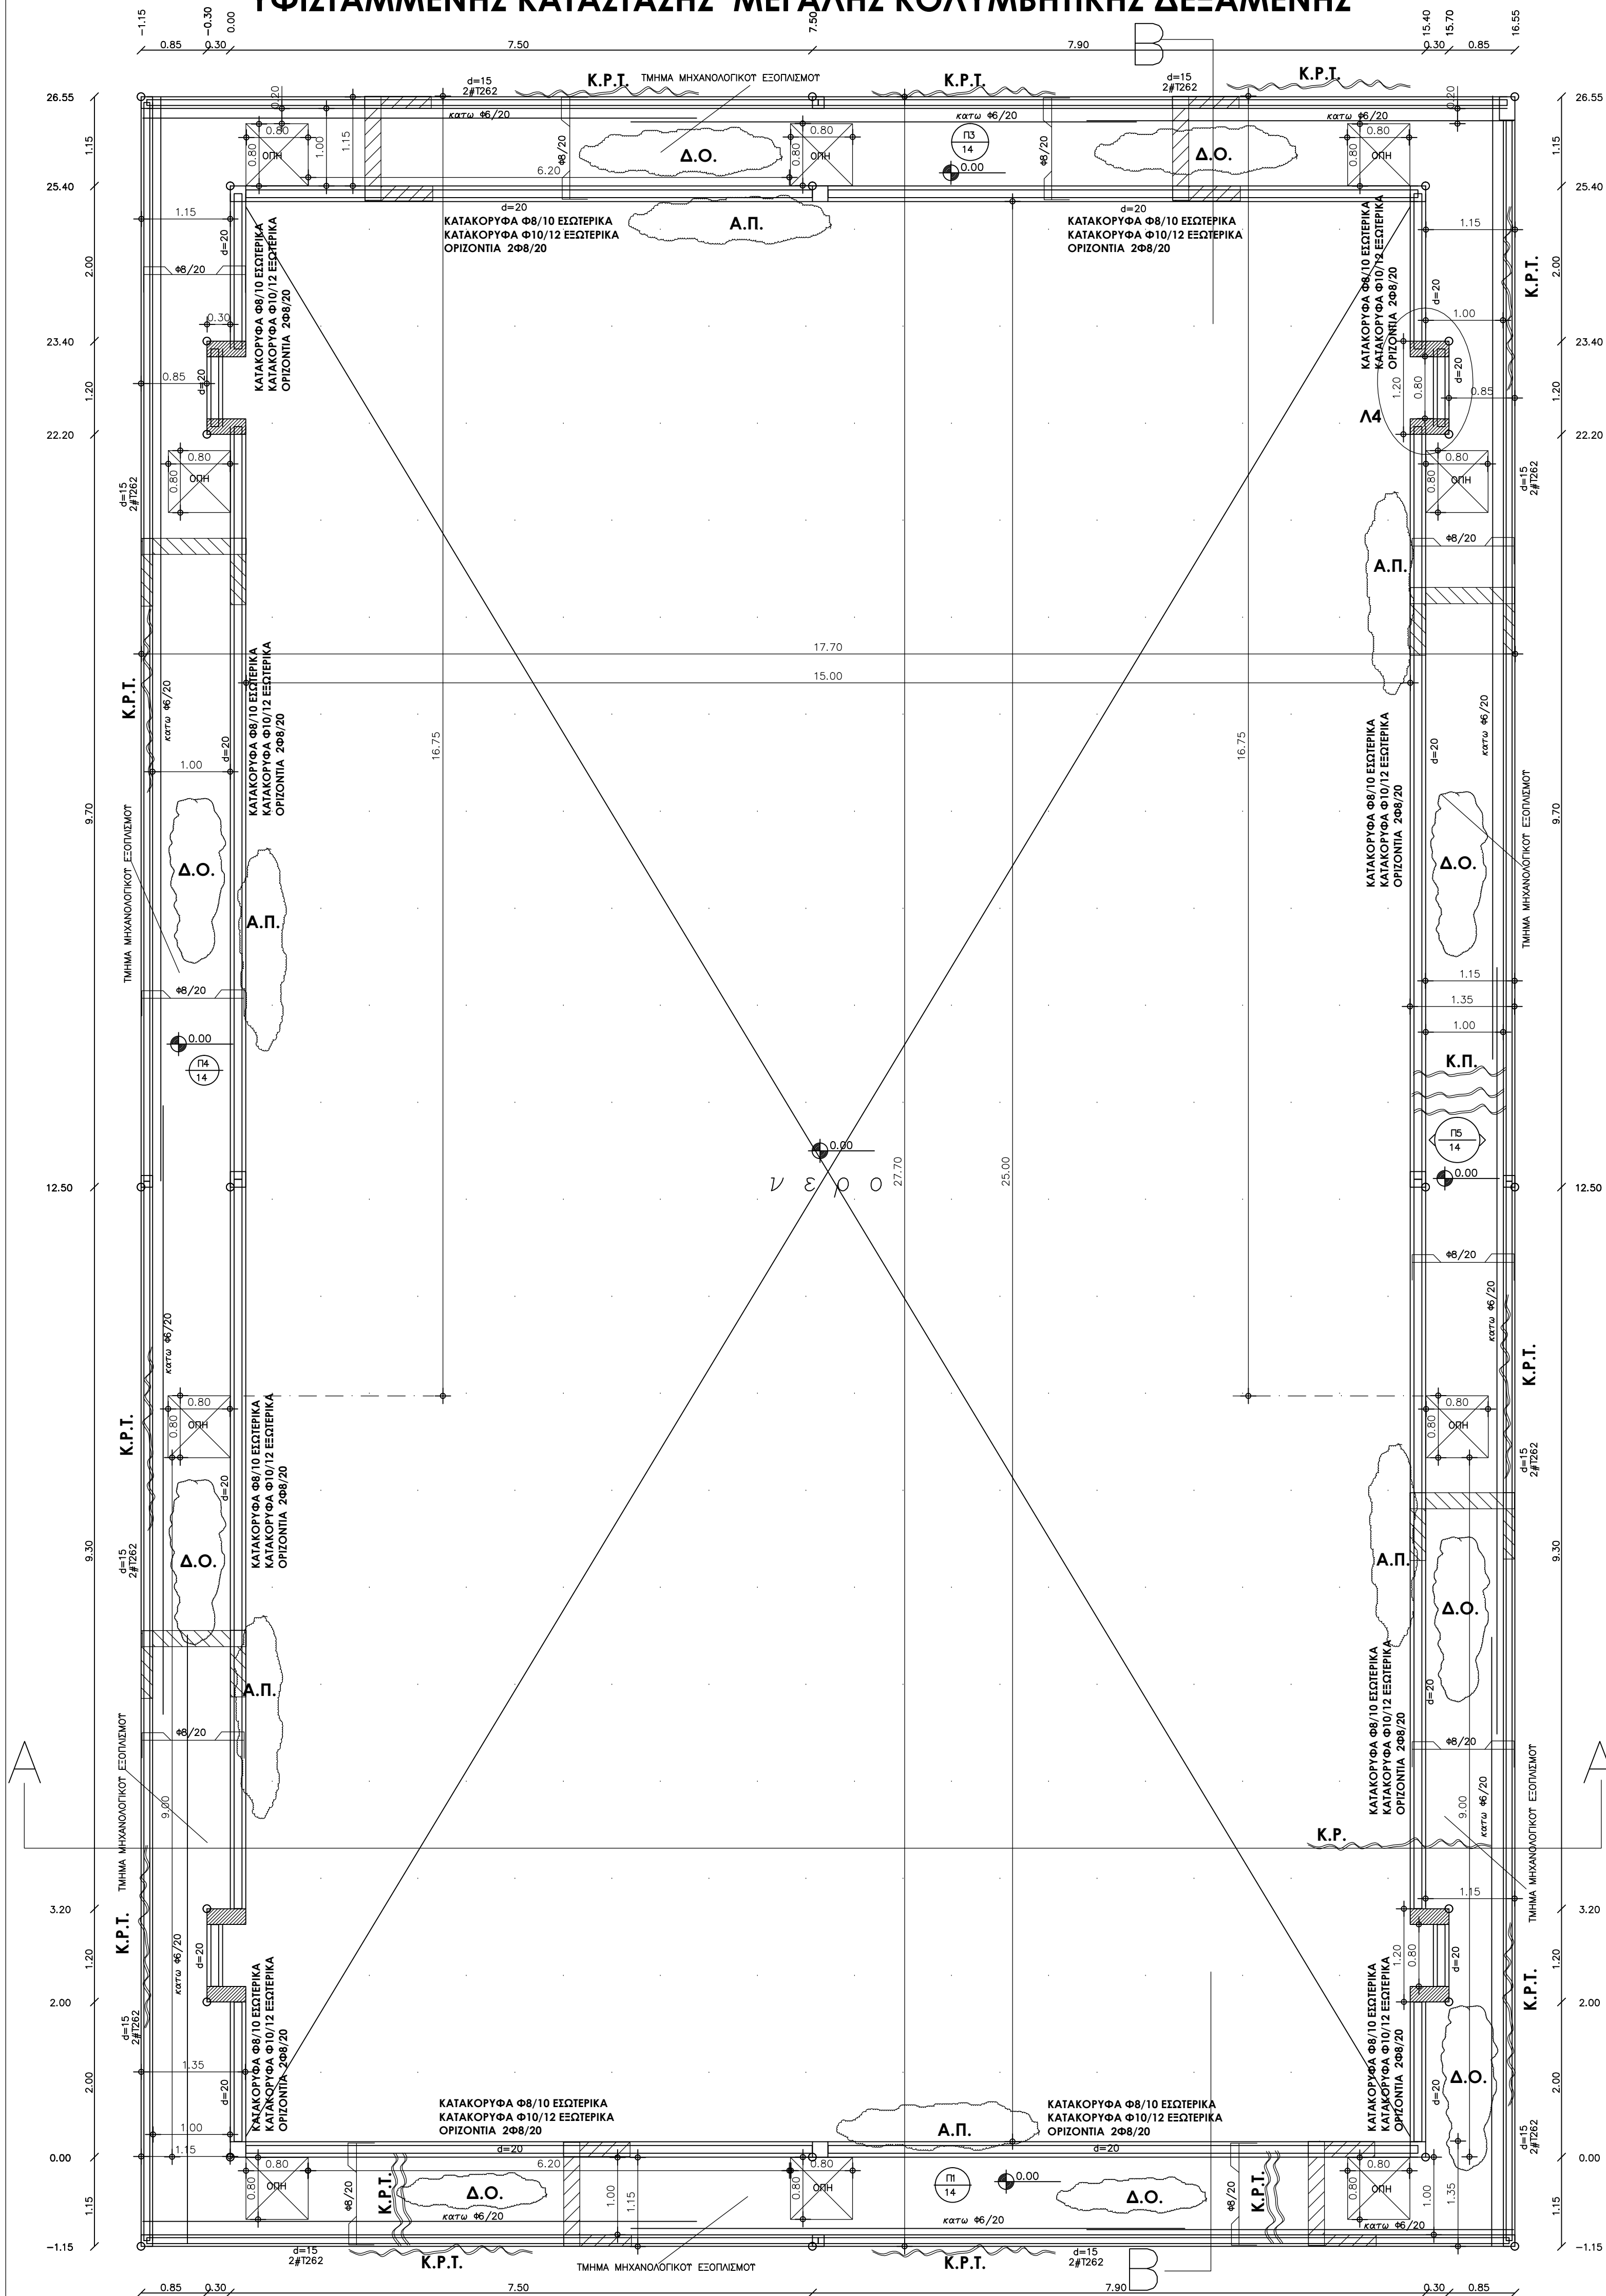

ΥΠΟΜΝΗΜΑ ΕΠΕΞΗΓΗΣΗΣ ΟΡΩΝ ΒΛΑΒΩΝ-ΦΘΟΡΩΝ :

Α.Π. = ΑΠΟΚΛΙΣΕΙΣ ΠΛΑΚΙΔΙΩΝ ΤΟΙΧΩΜΑΤΩΝ ΚΑΙ ΠΥΘΜΕΝΑ ΚΟΛΥΜΒΗΤΙΚΗΣ ΔΕΞΑΜΕΝΗΣ, ΔΙΑΣΠΑΡΤΑ ΣΕ ΑΡΚΕΤΕΣ ΘΕΣΕΙΣ ΤΩΝ ΕΠΙΦΑΝΕΙΩΝ.

Κ.Ρ.Τ.= ΔΙΑΒΡΩΣΕΙΣ ΚΑΤΑΚΟΡΥΦΟΥ ΟΠΛΙΣΜΟΥ ΤΟΙΧΩΜΑΤΩΝ- ΑΠΟΚΟΛΛΗΣΗ ΕΠΙΚΑΛΥΨΕΩΝ ΕΣΩΤΕΡΙΚΗΣ ΠΑΡΕΙΑΣ ΔΙΑΔΡΟΜΟΥ (ΦΩΤΟ 23 ΚΑΙ ΦΩΤΟ 24)

Κ.Ρ. = ΚΑΤΑΚΟΡΥΦΗ ΔΙΑΜΠΡΕΡΗΣ ΡΩΓΜΗ ΣΤΟ ΤΟΙΧΩΜΑ ΣΤΗ ΘΕΣΗ ΚΑΤΑΚΟΡΥΦΟΥ ΟΠΛΙΣΜΟΥ ΕΞΑΙΤΙΑΣ ΔΙΑΒΡΩΣΗΣ ΟΠΛΙΣΜΩΝ ΚΑΙ ΑΠΟΜΜΙΞΗΣ ΣΚΥΡΟΔΕΜΑΤΟΣ (ΦΩΤΟ 26)

Δ.Ο.= ΔΙΑΒΡΩΣΕΙΣ ΟΠΛΙΣΜΩΝ ΚΑΤΩ ΠΑΡΕΙΑΣ ΠΛΑΚΑΣ , ΕΚΤΙΝΑΞΗ ΕΠΙΚΑΛΥΨΗΣ , ΔΙΑΣΠΑΡΤΑ ΣΕ ΟΛΗ ΣΧΕΔΟΝ ΤΗΝ ΕΠΙΦΑΝΕΙΑ ΠΕΡΙΜΕΤΡΙΚΑ ΤΗΣ ΔΕΞΑΜΕΝΗΣ (ΔΙΕΙΣΔΥΣΗ ΥΔΑΤΩΝ ΑΠΟ ΤΗΝ ΑΝΩ ΠΑΡΕΙΑ ΤΩΝ ΠΛΑΚΩΝ , ΑΠΟΚΟΛΛΗΣΕΙΣ ΠΛΑΚΙΔΙΩΝ ΕΠΙΚΑΛΥΨΗΣ -ΦΩΤΟ 22)

 ΣΤΑΤΙΣΤΙΚΕΣ ΜΕΛΕΤΕΣ - ΚΤΙΡΙΩΝ & ΥΠΟΔΟΜΩΝ ΟΡΙΑΝΑ ΜΗ ΚΑΤΑΣΤΡΟΦΙΚΟΥ ΕΛΕΓΧΟΥ ΠΑΝΑΓΙΩΤΗΣ ΑΓΓ. ΧΡΙΣΤΟΠΟΥΛΟΣ & ΣΥΝΕΡΓΑΤΕΣ Παναγιώτης Αγγ. Χριστόπουλος Πολιτικός Μηχανικός  Μαζώνος 205, ΠΑΤΡΑ  :www.melstat.gr  :phristop@gmail.com - phristop@melstat.gr  :2610 333 627  :6944654050	
Εργοδότες :	ΔΗΜΟΣ ΠΡΕΒΕΖΑΣ
Έργο :	<<Σ201 ΣΤΑΤΙΚΗ ΜΕΛΕΤΗ ΚΑΙ Η/Μ ΜΕΛΕΤΗ ΔΗΜΟΤΙΚΟΥ ΚΟΛΥΜΒΗΤΗΡΙΟΥ ΠΡΕΒΕΖΑΣ>>
Θέση :	ΠΑΡΑΛΙΑ ΔΗΜΟΥ ΠΡΕΒΕΖΑΣ
Κατηγορία Μελέτης :	ΣΤΑΤΙΚΗ ΜΕΛΕΤΗ ΜΕΓΑΛΗΣ ΚΟΛΥΜΒΗΤΙΚΗΣ ΔΕΞΑΜΕΝΗΣ <u>ΕΛΕΓΧΟΣ-ΑΠΟΤΙΜΗΣΗ ΦΕΡΟΥΣΑΣ ΙΚΑΝΟΤΗΤΑΣ ΚΟΛ. ΔΕΞΑΜΕΝΗΣ</u>
Θέμα σχεδίου :	ΘΕΣΕΙΣ ΕΝΔΕΙΚΤΙΚΗΣ ΑΠΕΙΚΟΝΙΣΗΣ ΒΛΑΒΩΝ-ΦΘΩΡΩΝ ΥΦΙΣΤΑΜΜΕΝΗΣ ΚΑΤΑΣΤΑΣΗΣ ΦΕΡΟΝΤΑ ΟΡΓΑΝΙΣΜΟΥ ΜΕΓΑΛΗΣ ΚΟΛΥΜΒΗΤΙΚΗΣ ΔΕΞΑΜΕΝΗΣ
Κλίμακα :	1 : 50
Χρόνος Μελέτης :	ΑΠΡΙΛΙΟΣ 2022
Αριθμός σχεδίου :	Σ.3α.κδ.
Ο ΣΥΝΤΑΞΑΣ ΧΡΙΣΤΟΠΟΥΛΟΣ ΠΑΝΑΓΙΩΤΗΣ Πολιτικός Μηχανικός ΜΑΙΖΩΝΟΣ 205 , Πάτρα Τηλ : 2610 333627 ΠΑΝΑΓΙΩΤΗΣ ΑΓΓ. ΧΡΙΣΤΟΠΟΥΛΟΣ ΔΙΠΛΩΜ. ΓΕΩΤΕΧΝ. ΜΗΧΑΝΙΚΟΣ ΠΟΛΥΤΕΧΝΙΚΗΣ ΣΧΟΛΗΣ ΓΕΩΤΕΧΝΙΚΩΝ ΠΑΤΡΩΝ ΑΡΙΘΜΟΣ ΜΕΛΕΤΗΤΩΝ ΕΛΕΓΚΤΗΡΙΟΥ: 17890 ΜΕΛΟΣ ΤΕΛΕΙΩΜΕΝΩΣ ΜΗΤΡΟΥ: 53208 ΜΑΙΖΩΝΟΣ 205 - ΠΑΤΡΑ - ΤΗΛ: 2610-333,627 	
ΘΕΩΡΗΘΗΚΕ Ο Δ/ΝΤΗΣ	