


1. Δ.Ρ.Π. = ΚΑΤΑ ΜΗΚΟΣ ΔΙΑΜΠΕΡΗΣ ΡΩΓΜΗ ΔΙΑΧΩΡΙΣΜΟΥ ΠΛΑΚΑΣ , ΘΡΑΥΞΗ ΕΠΙΚΑΛΥΨΗΣ , ΔΙΑΒΡΩΣΕΙΣ ΟΠΛΙΣΜΩΝ
2. Ρ.Δ.Ε. = ΠΑΡΑΤΗΡΟΥΝΤΑΙ ΑΠΟΚΟΛΛΗΣΕΙΣ , ΘΡΑΥΞΗ ΚΑΙ ΔΙΑΧΩΡΙΣΜΟΣ ΤΗΣ ΕΠΙΚΑΛΥΨΗΣ ΤΩΝ ΟΠΛΙΣΜΩΝ , ΕΝΑΝΘΡΑΚΩΣΗ ΣΚΥΡΟΔΕΜΑΤΟΣ ΣΕ ΒΑΘΟΣ ~4εκ., ΕΝΤΟΝΕΣ ΔΙΑΒΡΩΣΕΙΣ ΟΠΛΙΣΜΩΝ ΜΕ ΜΕΙΩΣΗ ΔΙΑΤΟΜΗΣ ΚΑΤΑ 30%, ΑΠΟΜΜΙΞΗ ΣΚΥΡΟΔΕΜΑΤΟΣ-ΧΡΩΜΑΤΙΚΕΣ ΑΛΛΟΙΩΣΕΙΣ.(ΠΟΔΑ ΥΠΟΣΤΥΛΩΜΑΤΩΝ)
3. Θ.Δ.Τ. = ΘΕΣΗ ΔΕΙΓΜΑΤΟΛΗΠΤΙΚΩΝ ΤΟΜΩΝ .
4. Θ.Δ.Π. = ΘΡΑΥΞΗ ΕΠΙΚΑΛΥΨΗΣ ΟΠΛΙΣΜΩΝ ΚΑΙ ΤΜΗΜΑΤΙΚΕΣ ΚΑΘΑΙΡΕΣΕΙΣ ΚΑΤΩ ΠΑΡΕΙΑΣ , ΕΝΤΟΝΕΣ ΔΙΑΒΡΩΣΕΙΣ ΟΠΛΙΣΜΩΝ , ΕΝΑΝΘΡΑΚΩΣΗ ΣΚΥΡΟΔΕΜΑΤΟΣ . ΠΡΟΤΕΙΝΕΤΑΙ Η ΚΑΘΑΙΡΕΣΗ ΤΩΝ ΠΛΑΚΩΝ .
5. Θ.Ρ.Π. = ΑΠΟΚΟΛΛΗΣΗ - ΚΑΘΑΙΡΕΣΗ ΕΠΙΦΑΝΕΙΑΣ ΕΠΙΧΡΙΣΜΑΤΩΝ , ΑΠΩΛΕΙΑ ΕΠΙΚΑΛΥΨΗΣ ΚΑΙ ΔΙΑΒΡΩΣΗ ΟΠΛΙΣΜΩΝ ΚΑΤΩ ΠΑΡΕΙΑΣ ΠΛΑΚΩΝ (ΣΧΕΔΟΝ ΜΗΔΕΝΙΝΗ ΕΠΙΚΑΛΥΨΗ , ΧΡΟΝΙΑ ΠΑΡΟΥΣΙΑ ΥΓΡΑΣΙΑΣ ΕΝΤΟΣ ΤΗΣ ΜΑΖΑΣ , ΕΝΤΟΝΑ ΔΙΑΒΡΩΤΙΚΟ ΠΕΡΙΒΑΛΛΟΝ) .
6. Ρ.Τ. = ΡΩΓΜΗ ΔΙΑΧΩΡΙΣΜΟΥ ΤΟΙΧΟΠΟΙΙΑΣ ΜΕ ΠΛΑΚΑ ΚΛΙΜΑΚΟΣΤΑΣΙΟΥ ΕΞΑΙΤΙΑΣ ΠΛΗΜΜΕΛΟΥΣ ΕΔΡΑΣΗΣ
7. Α.Ε. = ΑΠΟΚΟΛΛΗΣΕΙΣ ΚΑΙ ΤΜΗΜΑΤΙΚΕΣ ΚΑΘΑΙΡΕΣΕΙΣ ΕΠΙΧΡΙΣΜΑΤΩΝ ΕΣΩΤΕΡΙΚΗΣ ΠΑΡΕΙΑΣ ΤΟΙΧΩΜΑΤΩΝ , ΧΡΩΜΑΤΙΚΕΣ ΑΛΛΟΙΩΣΕΙΣ , ΠΑΡΟΥΣΙΑ ΚΑΙ ΠΑΡΑΜΟΝΗ ΥΔΑΤΩΝ
8. Ρ.Κ. = ΚΑΤΑΚΟΡΥΦΗ ΤΡΙΧΟΕΙΔΗΣ ΡΩΓΜΗ ΣΤΟΝ ΚΟΜΒΟ ΚΕΦΑΛΗΣ ΣΤΗ ΔΟΚΟ.
9. Δ.Ρ. = ΔΙΑΣΠΑΡΤΕΣ ΤΡΙΧΟΕΙΔΕΙΣ ΡΩΓΜΕΣ ΑΠΟΚΟΛΛΗΣΗΣ ΕΠΙΚΑΛΥΨΗΣ - ΕΠΙΣΤΡΩΣΗΣ ΑΝΩ ΠΑΡΕΙΑΣ ΚΕΡΚΙΔΩΝ

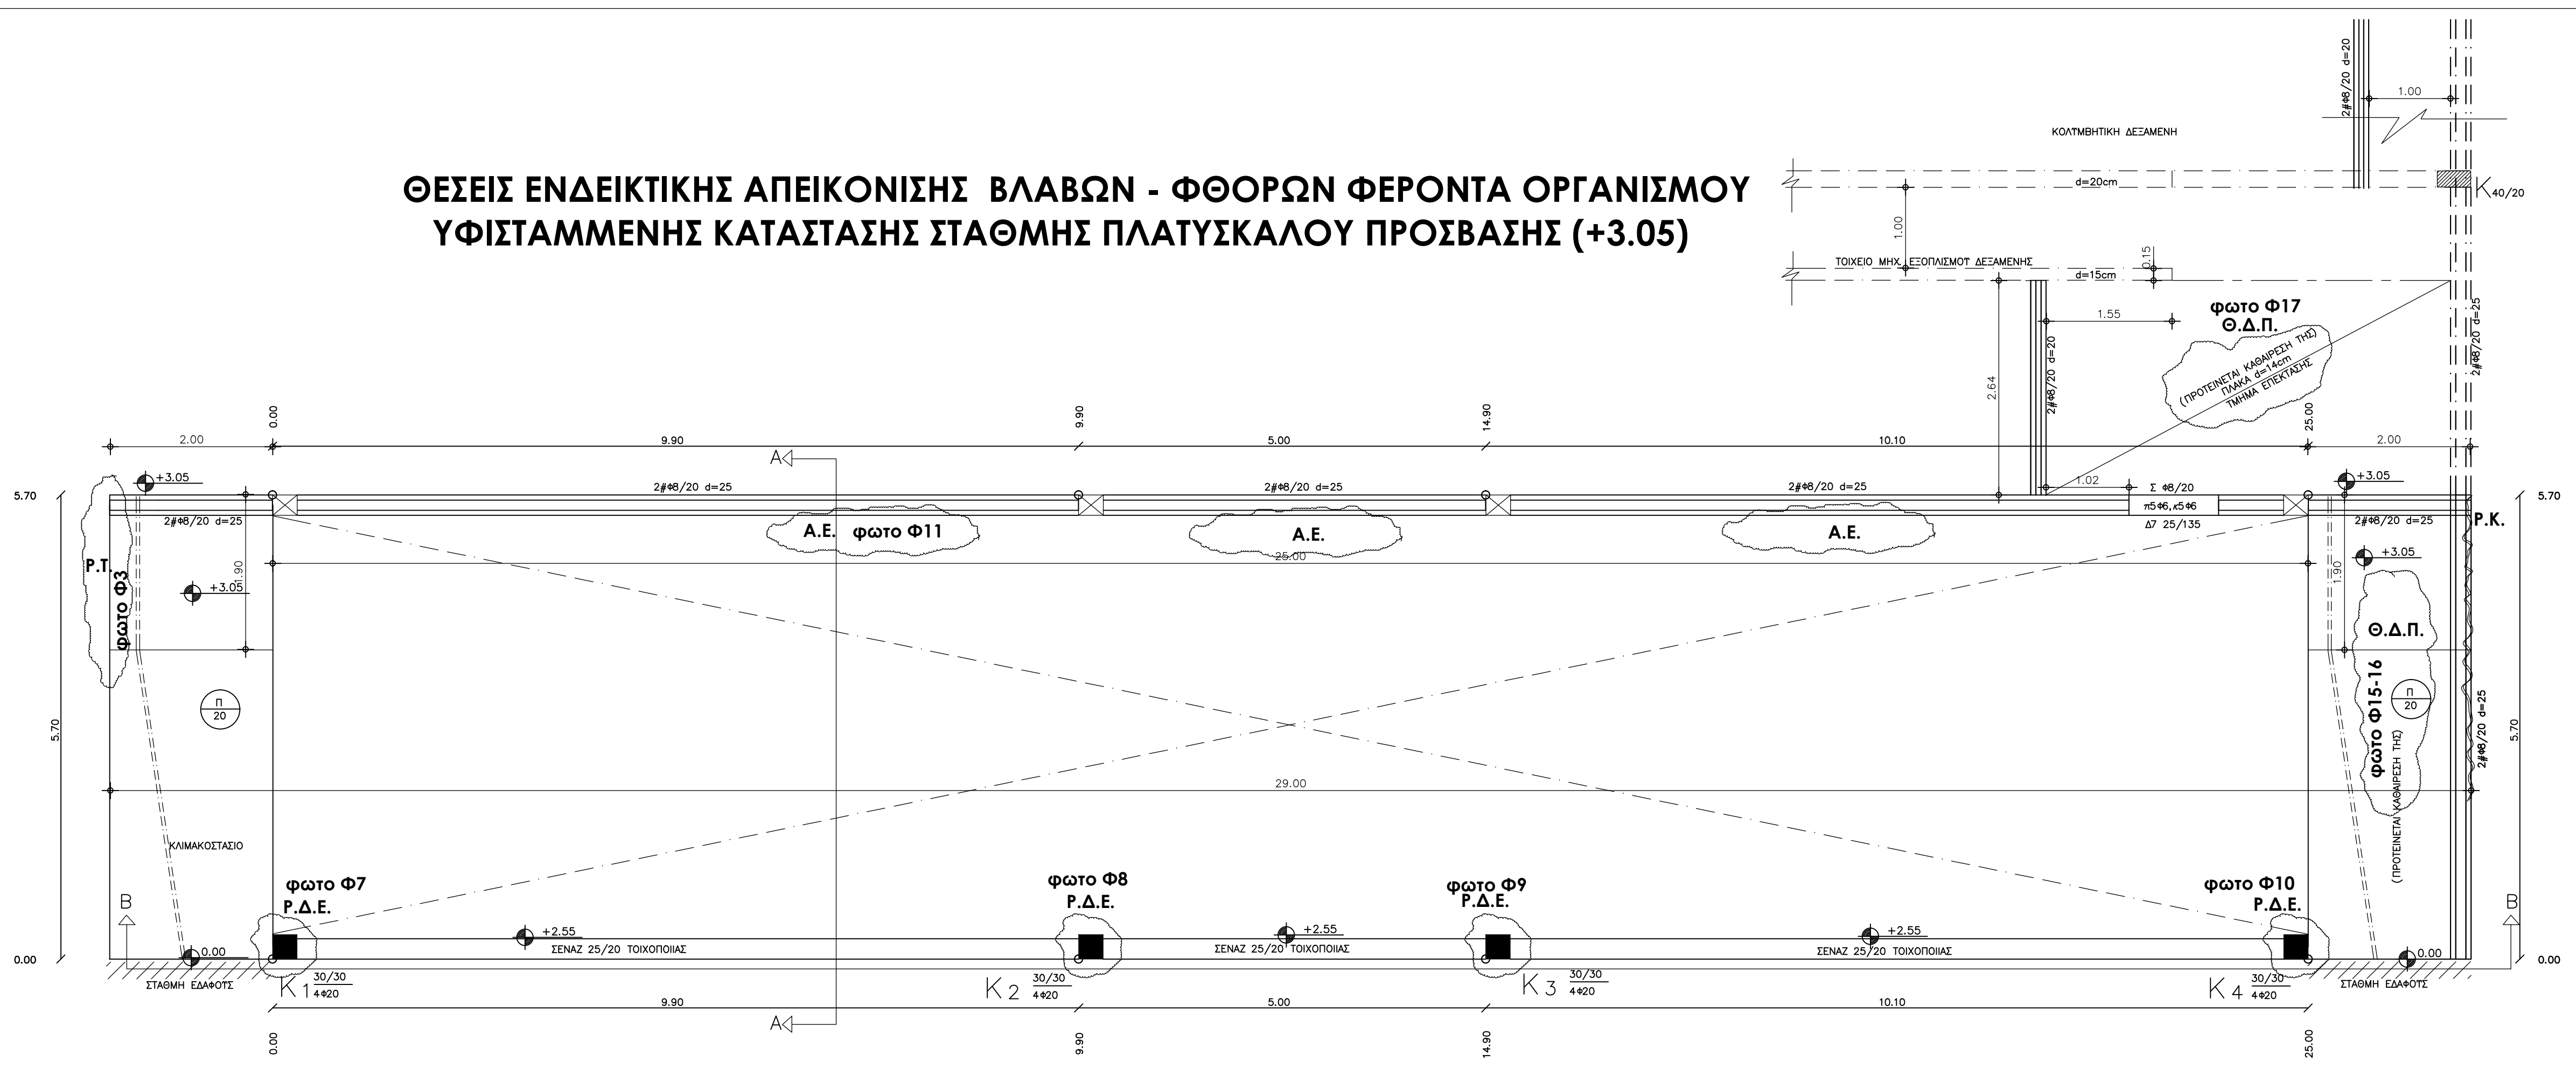

ΣΗΜΕΙΩΣΗ:

1. ΚΑΘΑΙΡΕΣΗ ΟΛΩΝ ΤΩΝ ΜΗ ΦΕΡΟΝΤΩΝ ΣΤΟΙΧΕΙΩΝ (ΕΠΙΧΡΙΣΜΑΤΩΝ , ΤΟΙΧΟΠΟΙΩΝ , ΕΞΟΠΛΙΣΜΩΝ).
2. ΚΑΘΑΙΡΕΣΗ ΟΛΩΝ ΤΩΝ ΑΠΟΚΟΛΛΗΜΕΝΩΝ , ΣΑΘΡΩΝ ΚΑΙ ΕΝΑΝΘΡΑΚΩΜΕΝΩΝ ΤΜΗΜΑΤΩΝ ΕΠΙΚΑΛΥΨΗΣ ΣΚΥΡΟΔΕΜΑΤΟΣ (ΑΝΩ-ΚΑΤΩ ΠΑΡΕΙΩΝ ΠΛΑΚΩΝ , ΔΟΚΩΝ ΥΠΟΣΤΗΛΩΜΑΤΩΝ) , ΤΟΥΛΑΧΙΣΤΟΝ ΕΩΣ ΤΗ ΘΕΣΗ ΤΩΝ ΟΠΛΙΣΜΩΝ ΩΣΤΕ ΝΑ ΕΚΤΙΜΗΘΕΙ ΠΛΗΡΩΣ ΚΑΙ Η ΑΠΟΜΕΝΟΥΣΑ ΔΙΑΤΜΗΤΩΝ ΟΠΛΙΣΜΩΝ
3. ΚΑΘΑΙΡΕΣΗ ΤΩΝ ΠΛΑΚΩΝ ΚΛΙΜΑΚΟΣΤΑΣΙΟΥ ΠΛΗΣΙΩΝ ΥΠΟΣΤΗΛΩΜΑΤΟΣ Κ4 ΚΑΙ ΤΗΣ ΕΠΙΦΑΝΕΙΑΣ ΕΠΕΚΤΑΣΗΣ (ΤΜΗΜΑ ΜΗΧΑΝΟΛΟΓΙΚΟΥ ΕΞΟΠΛΙΣΜΟΥ , ΣΤΑΘΜΗΣ +3.05) ΚΑΙ ΑΝΑΚΑΤΑΣΤΡΟΦΗΣ ΤΟΥΣ.
4. ΑΦΑΙΡΕΣΗ ΠΛΑΚΙΔΙΩΝ ΕΠΙΣΤΡΩΣΗΣ ΤΟΥ ΔΙΑΔΡΟΜΟΥ ΕΜΠΡΟΣΘΕΝ ΤΩΝ ΚΕΡΚΙΔΩΝ -ΕΝΔΙΑΜΕΣΑ ΜΕ ΤΗΝ ΚΟΛΥΜΒΗΤΙΚΗ ΔΕΞΑΜΕΝΗ ΚΑΙ ΟΓΚΟΥ ΕΠΙΧΩΜΑΤΟΣ ΩΣΤΕ ΝΑ ΥΓΡΟΜΟΝΩΘΟΥΝ ΟΙ ΕΠΙΦΑΝΕΙΕΣ ΤΩΝ ΤΟΙΧΩΜΑΤΩΝ ΝΑ ΕΠΙΣΤΡΩΘΕΙ ΕΚ ΝΕΟΥ.
5. ΚΑΘΑΡΙΣΜΟΣ ΤΗΣ ΔΙΑΜΠΕΡΟΥΣ ΡΩΓΜΗΣ ΤΗΣ ΠΛΑΚΑΣ ΚΑΙ ΕΠΟΥΛΩΣΗ ΤΗΣ ΜΕ ΕΛΑΣΤΟΜΕΡΗ ΥΛΙΚΑ ΓΙΑ ΤΗΝ ΥΓΡΟΜΟΝΩΣΗ ΩΣΤΕ ΝΑ ΕΞΑΚΟΛΟΥΘΕΙ ΝΑ ΥΦΙΣΤΑΤΑΙ Η ΔΥΝΑΤΟΤΗΤΑ ΠΑΡΑΛΑΒΗΣ ΤΩΝ ΕΦΕΛΚΥΣΤΙΚΩΝ ΤΑΞΕΩΝ ΑΠΟ ΤΙΣ ΘΕΡΜΟΚΡΑΣΙΑΚΕΣ ΜΕΤΑΒΟΛΕΣ. ΑΠΟΚΑΤΑΣΤΑΣΗ ΤΩΝ ΣΑΘΡΩΝ ΣΚΥΡΟΔΕΜΑΤΩΝ ΚΑΙ ΔΙΑΒΡΩΜΕΝΩΝ ΟΠΛΙΣΜΩΝ ΕΚΑΤΕΡΩΘΕΝ ΤΗΣ ΡΩΓΜΗΣ .

1. ΤΟ ΕΥΡΟΣ ΚΑΙ ΤΟ ΒΑΘΟΣ ΤΩΝ ΕΠΙΦΑΝΕΙΩΝ ΣΑΘΡΩΝ ΚΑΙ ΑΠΟΚΟΛΛΗΜΕΝΩΝ ΣΚΥΡΟΔΕΜΑΤΩΝ ΠΟΥ ΘΑ ΚΑΘΑΙΡΕΘΟΥΝ ΘΑ ΚΑΘΟΡΙΣΤΕΙ ΑΠΟ ΠΛΗΡΗ ΕΛΕΓΧΟ ΟΛΩΝ ΤΩΝ ΕΠΙΦΑΝΕΙΩΝ ΤΩΝ ΠΛΕΥΡΩΝ ΠΡΙΝ ΤΗΝ ΕΠΙΣΚΕΥΗ ΤΟΥ ΦΕΡΟΝΤΑ ΟΡΓΑΝΙΣΜΟΥ .
- ΣΕ ΚΑΘΕ ΠΕΡΙΠΤΩΣΗ ΟΙ ΚΑΘΑΙΡΕΣΕΙΣ ΤΩΝ ΣΑΘΡΩΝ ΚΑΙ ΕΝΑΝΘΡΑΚΩΜΕΝΩΝ ΤΜΗΜΑΤΩΝ , ΘΑ ΓΙΝΟΥΝ ΕΩΣ ΤΟ ΒΑΘΟΣ ΕΝΑΡΞΗΣ ΤΩΝ ΣΥΝΕΚΤΙΚΩΝ ΕΠΙΦΑΝΕΙΩΝ .

 ΠΑΝΑΓΙΩΤΗΣ ΔΙΤ. ΧΡΙΣΤΟΠΟΥΛΟΣ Πολιτικός Μηχανικός Μεταφώνος 205, ΠΑΤΡΑ www.melstat.gr phristop@gmail.com - phristop@melstat.gr	
Εργοδότης :	ΔΗΜΟΣ ΠΡΕΒΕΖΑΣ
Έργο :	<<ΙΣΤΙ 1ΣΤΑΤΙΚΗ ΜΕΛΕΤΗ ΚΑΙ Η/Μ ΜΕΛΕΤΗ ΔΗΜΟΤΙΚΟΥ ΚΟΛΥΜΒΗΤΗΡΙΟΥ ΠΡΕΒΕΖΑΣ>>
Θέση :	ΠΑΡΑΛΙΑ ΔΗΜΟΥ ΠΡΕΒΕΖΑΣ
Κατηγορία Μελέτης :	ΙΣΤΑΤΙΚΗ ΜΕΛΕΤΗ ΕΞΕΔΡΩΝ ΕΛΕΓΧΟΣ-ΑΠΟΤΙΜΗΣΗ ΦΕΡΟΥΣΙΑΣ ΙΚΑΝΟΤΗΤΑΣ ΕΞΕΔΡΩΝ
Θέμα σχεδίου :	ΘΕΣΙΣ ΕΝΔΕΙΚΤΙΚΗΣ ΑΠΕΙΚΟΝΙΣΗΣ ΒΛΑΒΩΝ-ΦΘΟΡΩΝ ΥΦΙΣΤΑΜΜΕΝΗΣ ΚΑΤΑΣΤΑΣΗΣ ΦΕΡΟΝΤΑ ΟΡΓΑΝΙΣΜΟΥ
Κλίμακα :	1 : 50
Χρόνος Μελέτης :	ΑΠΡΙΛΙΟΣ 2022
Αριθμός σχεδίου :	Σ.4α.εξ.
Ο ΣΥΝΤΑΞΑΣ ΧΡΙΣΤΟΠΟΥΛΟΣ ΠΑΝΑΓΙΩΤΗΣ Πολιτικός Μηχανικός ΜΑΙΣΙΔΩΝΟΣ 205 , Πάτρα Τηλ : 2610 333627	
ΟΕΩΡΗΘΗΚΕ Ο Δ/ΝΤΗΣ	